

Niniejsza karta nie stanowi oferty w rozumieniu Kodeksu Cywilnego, ma charakter jedynie poglądowy. Ze względu na specyfikację prac budowlanych mogą wystąpić nieznaczne różnice w wielkości powierzchni poszczególnych pomieszczeń oraz dopuszczają się możliwości zmiany lokalizacji podjęć sanitarnych.

INWESTOR:


FUNDUSZ MIESZKANIOWO
HANDLOWY Sp. z o.o.
ul. Sikorskiego 6/5
61-535 Poznań

ADRES INWESTYCJI:


Mielno
ul. Sosnowa
dz. nr 75/36



SOSNOVA | PARK

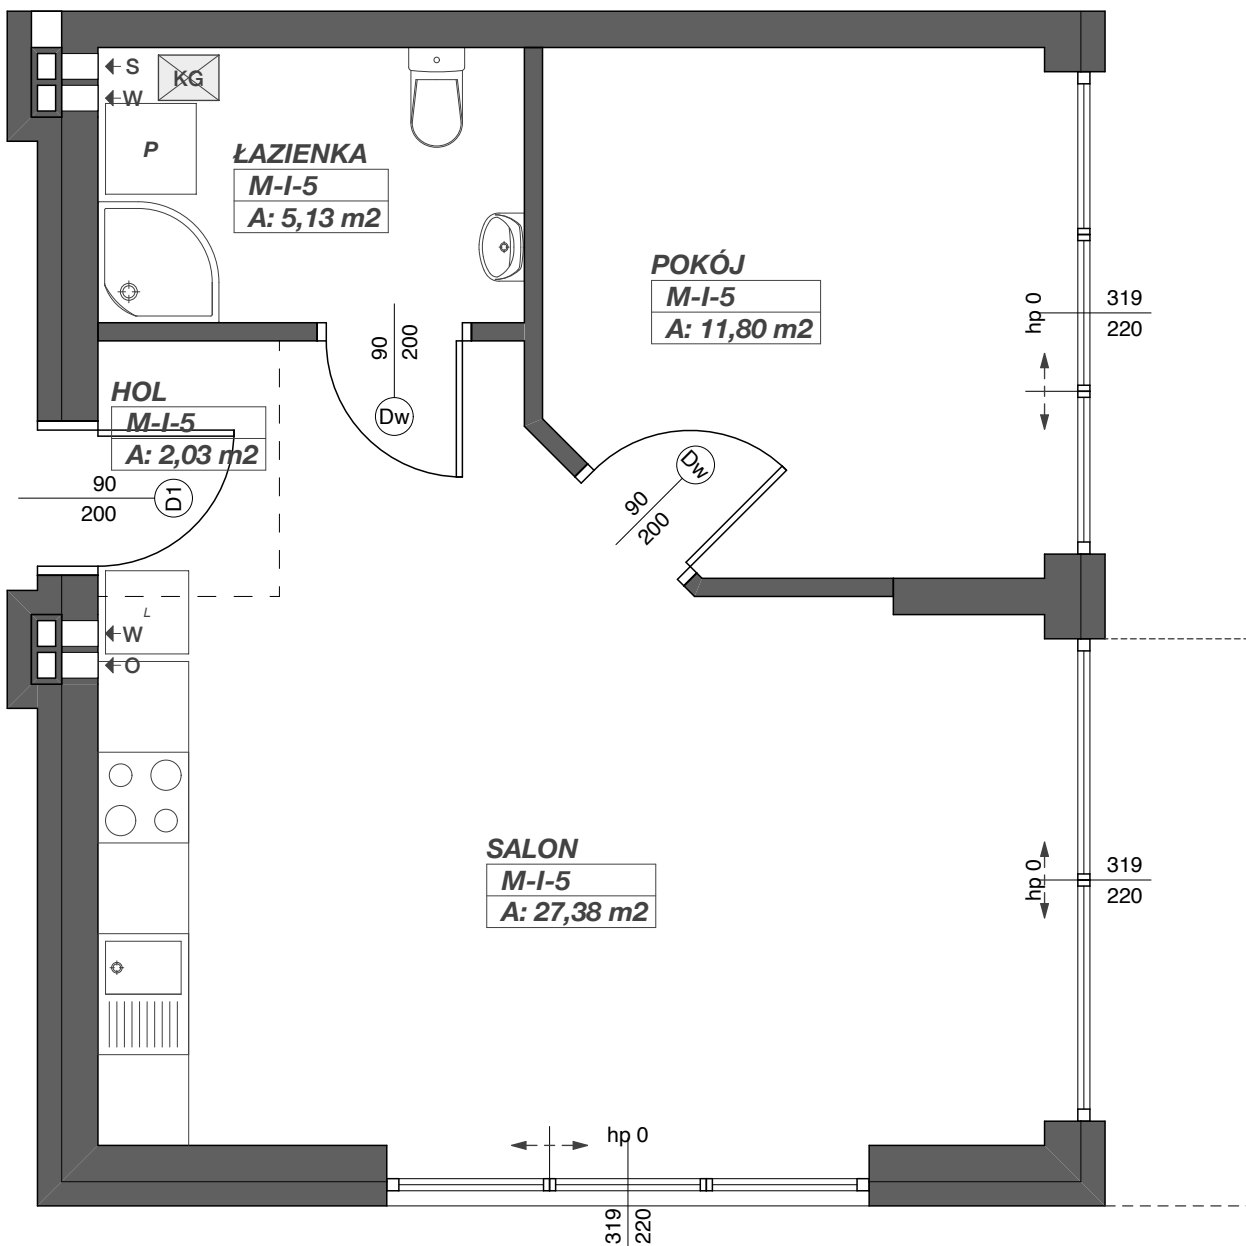

RZUT LOKALU MIESZKALNEGO - skala 1:50

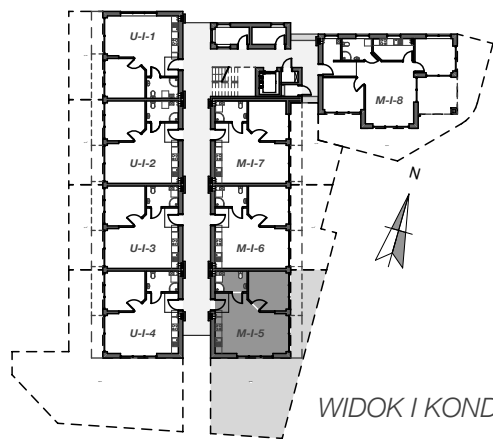


WIDOK I KONDYGNACJI - PRZYZIEMIE

PRZYNALEŻNY
OGRÓDEK - 67 m²

ZESTAWIENIE POWIERZCHNI

HOL	2,03
POKÓJ	11,80
SALON	27,38
ŁAZIENKA	5,13
RAZEM M-I-5	46,34

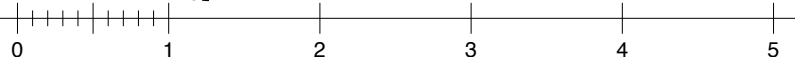

LOKAL M-I-5