

Niniejsza karta nie stanowi oferty w rozumieniu Kodeksu Cywilnego, ma charakter jedynie pogłówny. Ze względu na specyfikację prac budowlanych mogą wystąpić nieznaczne różnice w wielkości powierzchni poszczególnych pomieszczeń oraz dopuszczają się możliwości zmiany lokalizacji podłóg sanitarnych.

INWESTOR:


FUNDUSZ MIESZKANIOWO  
HANDLOWY Sp. z o.o.  
ul. Sikorskiego 6/5  
61-535 Poznań

ADRES INWESTYCJI:


Mielno  
ul. Sosnowa  
dz. nr 75/36



SOSNOVA | PARK

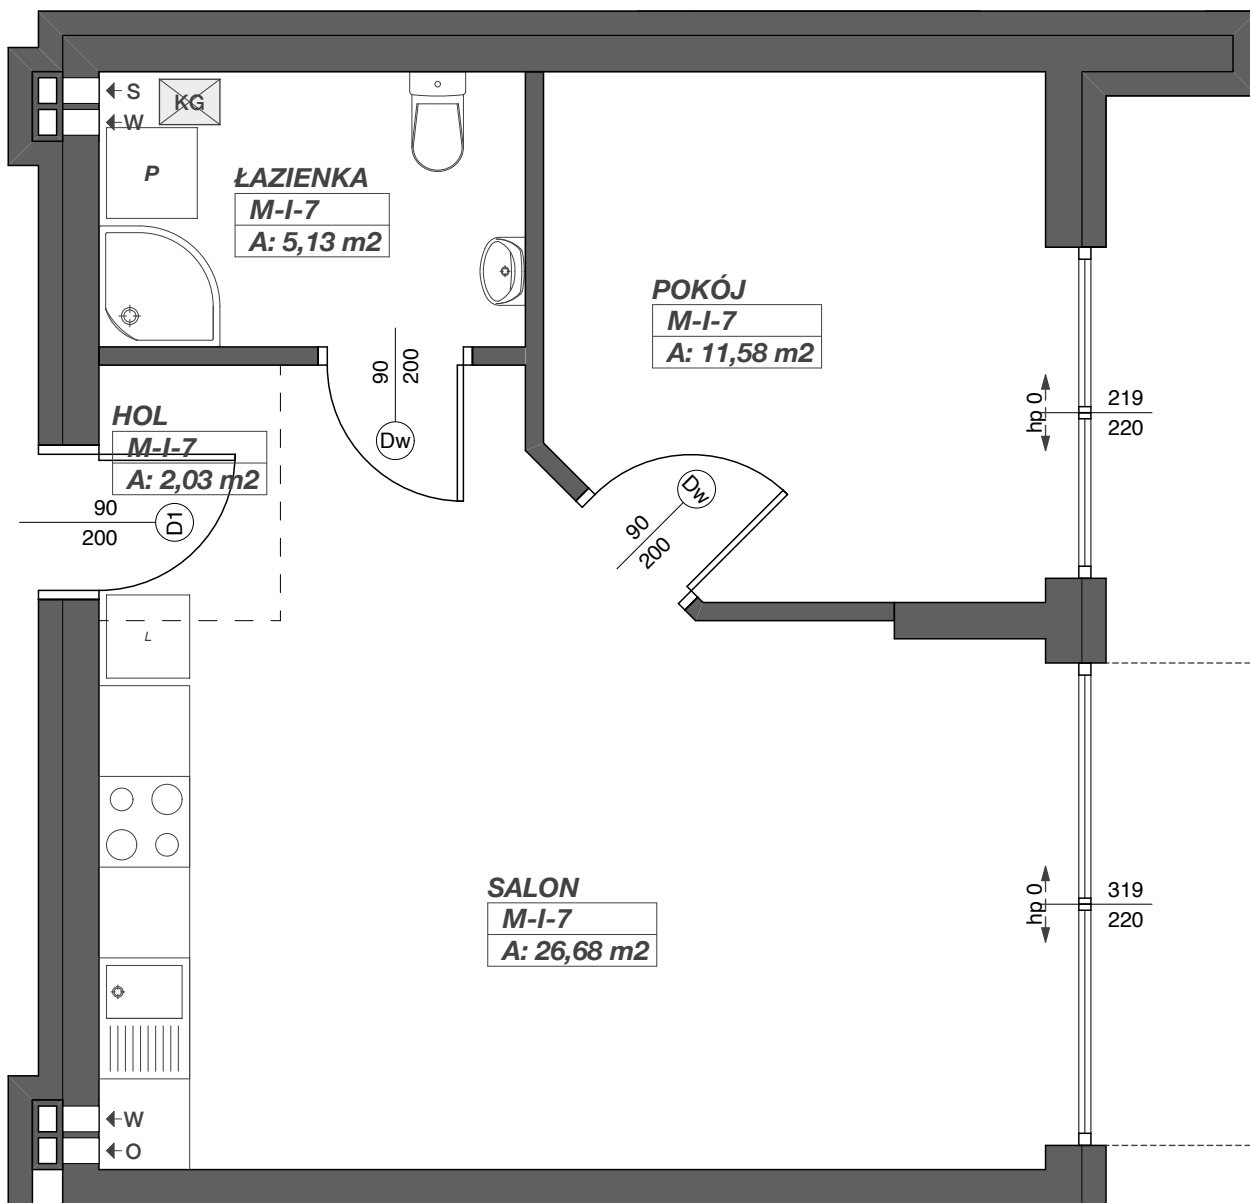

RZUT LOKALU MIESZKALNEGO - skala 1:50

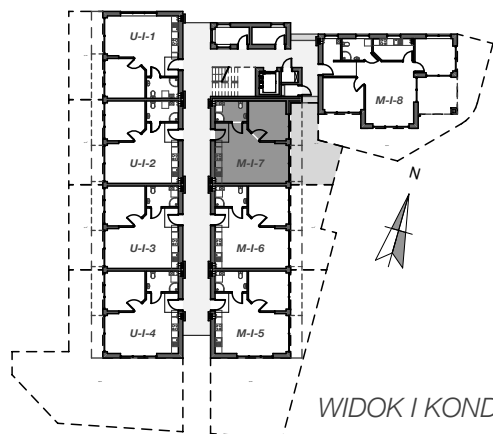

WIDOK I KONDYGNACJI - PRZYZIEMIE

PRZYNALEŻNY  
OGRÓDEK - 24 m<sup>2</sup>

ZESTAWIENIE POWIERZCHNI

HOL	2,03
POKÓJ	11,58
SALON	26,68
ŁAZIENKA	5,13
RAZEM M-I-7	45,64

**LOKAL M-I-7**

0 1 2 3 4 5