

Niniejsza karta nie stanowi oferty w rozumieniu Kodeksu Cywilnego, ma charakter jedynie poglądowy. Ze względu na specyfikację prac budowlanych mogą wystąpić nieznaczne różnice w wielkości powierzchni poszczególnych pomieszczeń oraz dopuszczają się możliwości zmiany lokalizacji podejść sanitarnych.

INWESTOR:

FUNDUSZ MIESZKANIOWO
HANDLOWY Sp. z o.o.
ul. Sikorskiego 6/5
61-535 Poznań

ADRES INWESTYCJI:


Mielno
ul. Sosnowa
dz. nr 75/36




SOSNOVA | PARK

ZESTAWIENIE POWIERZCHNI	
GARDEROBA	3,01
HOL	3,79
POKÓJ	10,68
POKÓJ	10,99
SALON+KUCHNIA	32,75
ŁAZIENKA	4,65
RAZEM M-I-8	65,87

PRZYNALEŻNY
OGRÓDEK - 46 m²

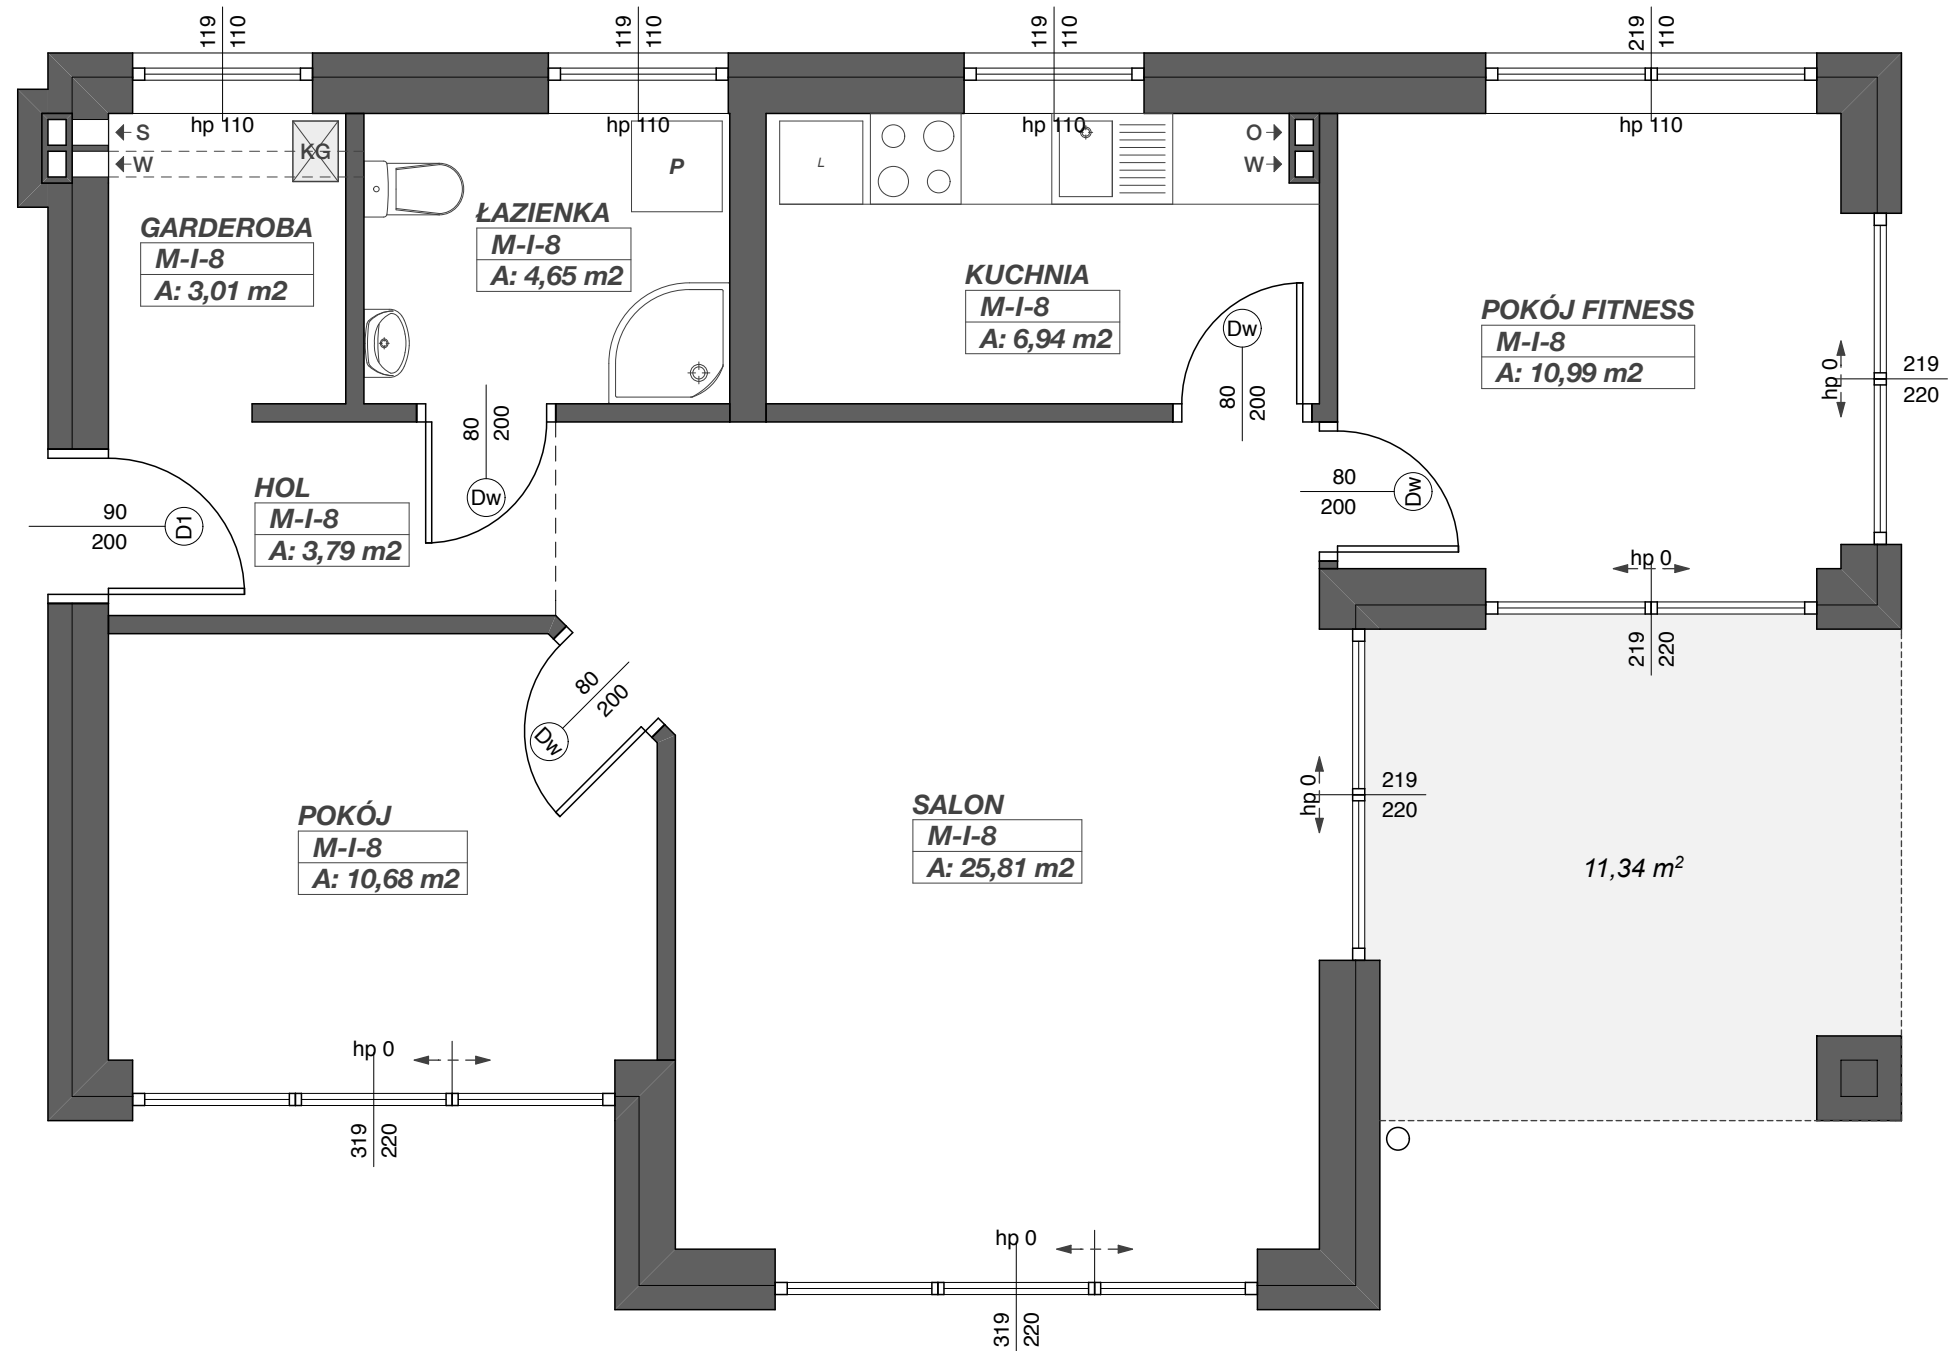

RZUT LOKALU MIESZKALNEGO - skala 1:50

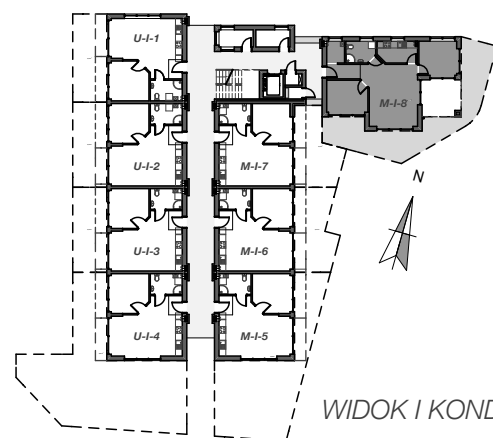

WIDOK I KONDYGNACJI - PRZYZIEMIE



LOKAL M-I-8