

Niniejsza karta nie stanowi oferty w rozumieniu Kodeksu Cywilnego, ma charakter jedynie poglądowy. Ze względu na specyfikację prac budowlanych mogą wystąpić niezauważalne różnice w wielkości powierzchni poszczególnych pomieszczeń oraz dopuszczają się możliwości zmiany lokalizacji podejść sanitarnych.

INWESTOR:


FUNDUSZ MIESZKANIOWO
HANDLOWY Sp. z o.o.
ul. Sikorskiego 6/5
61-535 Poznań

ADRES INWESTYCJI:

Mielno
ul. Sosnowa
dz. nr 75/36



SOSNOVA | PARK

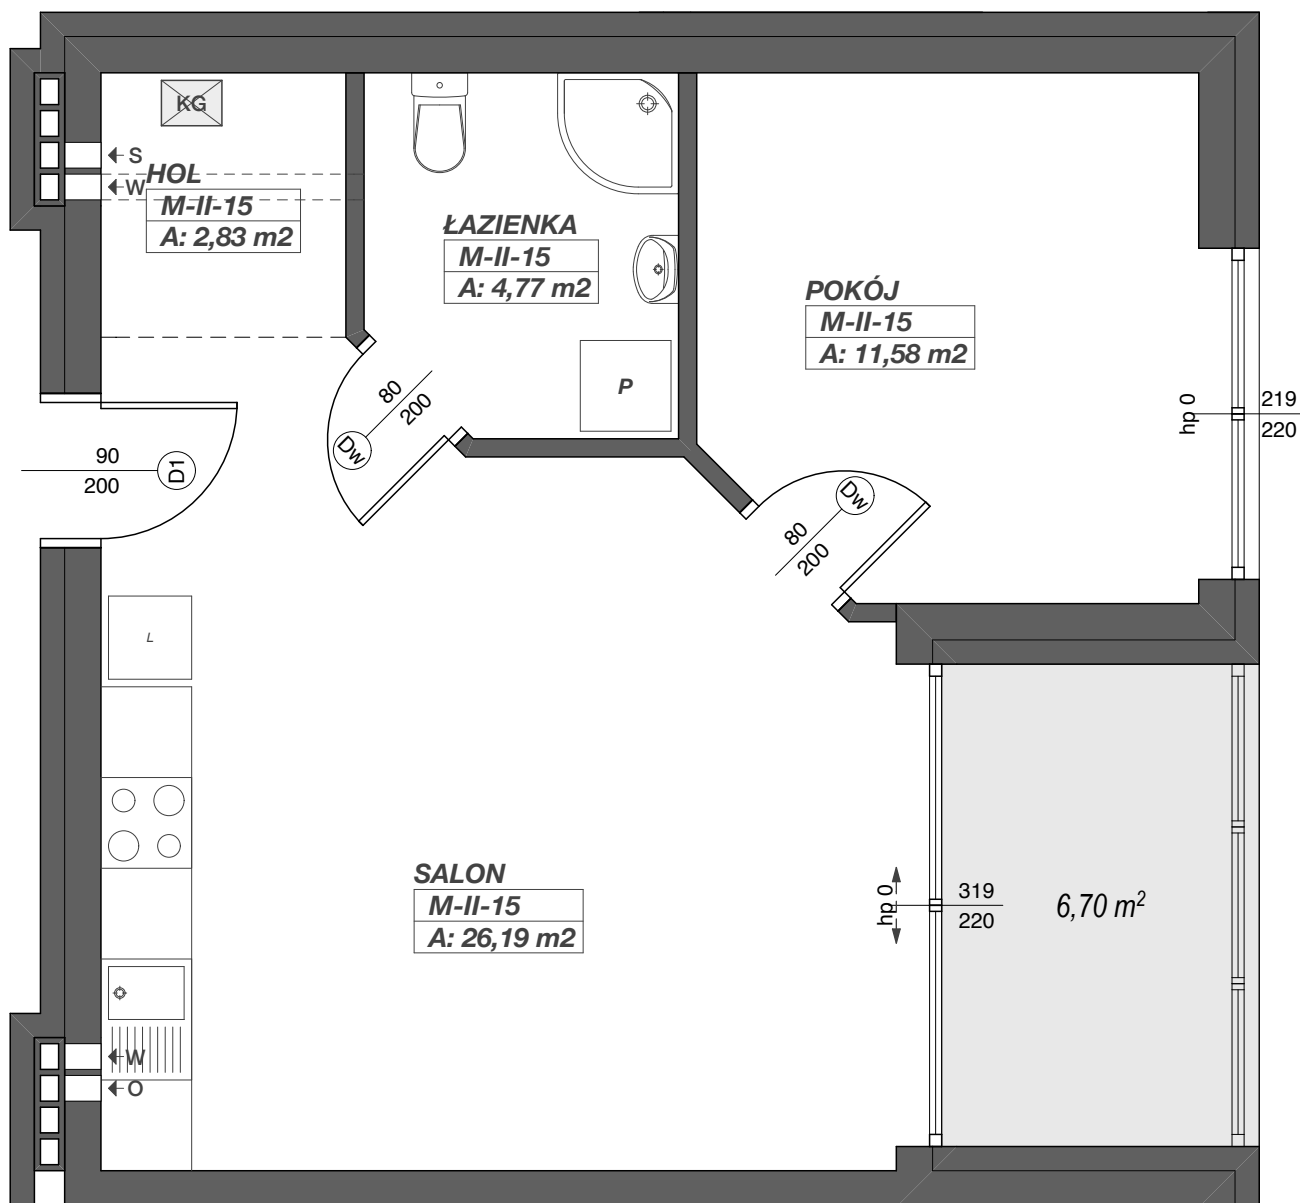


RZUT LOKALU MIESZKALNEGO - skala 1:50



WIDOK II KONDYGNACJI

ZESTAWIENIE POWIERZCHNI	
HOL	2,83
POKÓJ	11,58
SALON	26,19
ŁAZIENKA	4,77
RAZEM M-II-15	45,37

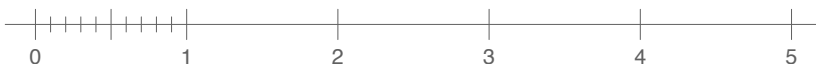

LOKAL M-II-15