

Niniejsza karta nie stanowi oferty w rozumieniu Kodeksu Cywilnego, ma charakter jedynie poglądowy. Ze względu na specyfikację prac budowlanych mogą wystąpić poszczególne pomieszczenia oraz dopuszczają się możliwości zmiany lokalizacji podjęć sanitarnych.

INWESTOR:

FUNDUSZ MIESZKANIOWO
HANDLOWY Sp. z o.o.
ul. Sikorskiego 6/5
61-535 Poznań

ADRES INWESTYCJI:


Mielno
ul. Sosnowa
dz. nr 75/36



SOSNOVA | PARK

ZESTAWIENIE POWIERZCHNI


GARDEROBA	3,01
HOL	3,79
POKÓJ	10,68
POKÓJ	11,47
SALON+KUCHNIA	32,61
ŁAZIENKA	4,65
RAZEM M-II-16	66,21

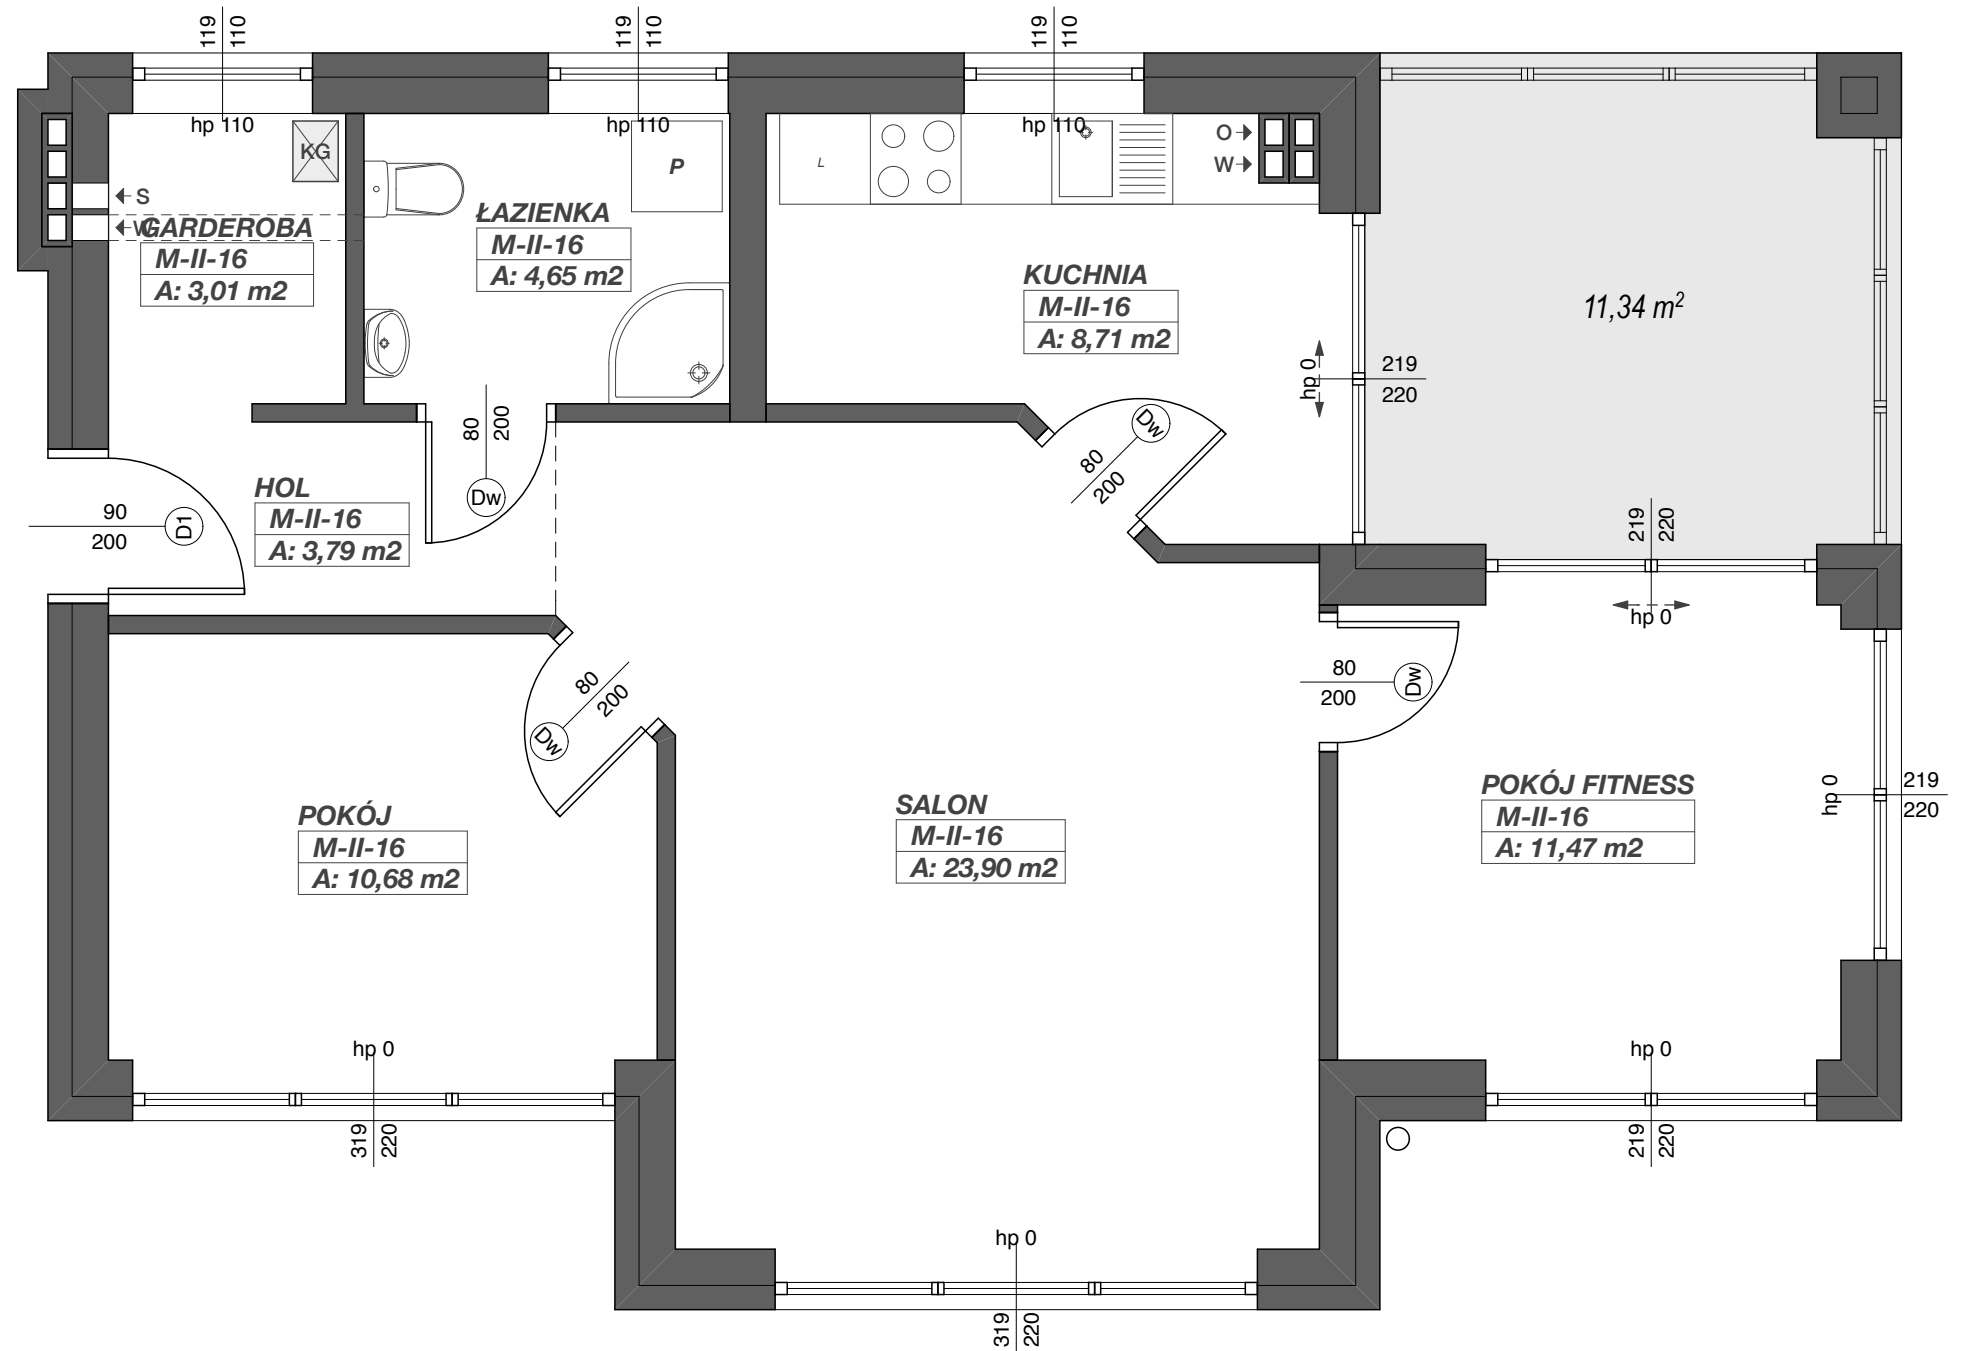

RZUT LOKALU MIESZKALNEGO - skala 1:50



WIDOK II KONDYGNACJI

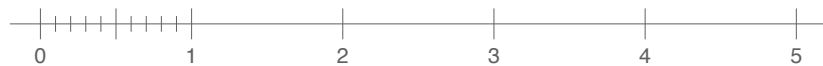

LOKAL M-II-16