

INWESTOR:


FUNDUSZ MIESZKANIOWO  
HANDLOWY Sp. z o.o.  
ul. Sikorskiego 6/5  
61-535 Poznań

ADRES INWESTYCJI:


Mielno  
ul. Sosnowa  
dz. nr 75/36



SOSNOVA | PARK

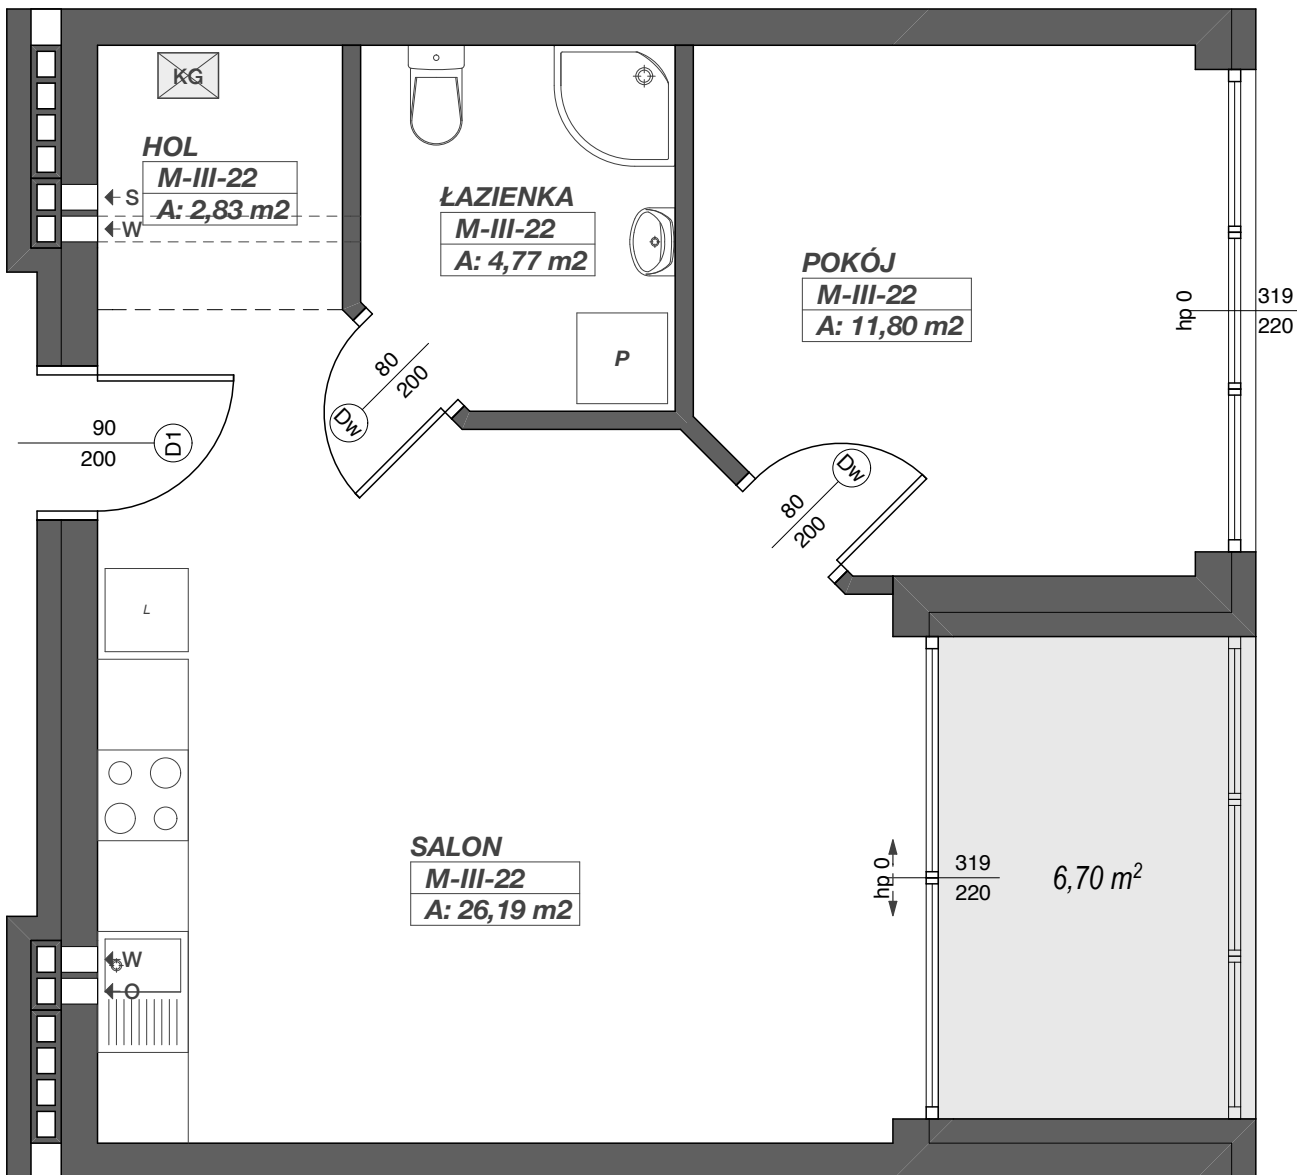

RZUT LOKALU MIESZKALNEGO - skala 1:50

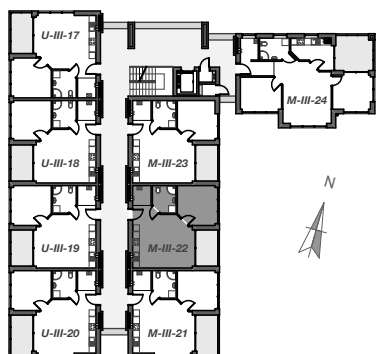

WIDOK III KONDYGNACJI

ZESTAWIENIE POWIERZCHNI

HOL	2,83
POKÓJ	11,80
SALON	26,19
ŁAZIENKA	4,77
RAZEM M-III-22	45,59

**LOKAL M-III-22**