

INWESTOR:


FUNDUSZ MIESZKANIOWO
HANDLOWY Sp. z o.o.
ul. Sikorskiego 6/5
61-535 Poznań

ADRES INWESTYCJI:

Mielno
ul. Sosnowa
dz. nr 75/36



SOSNOVA | PARK

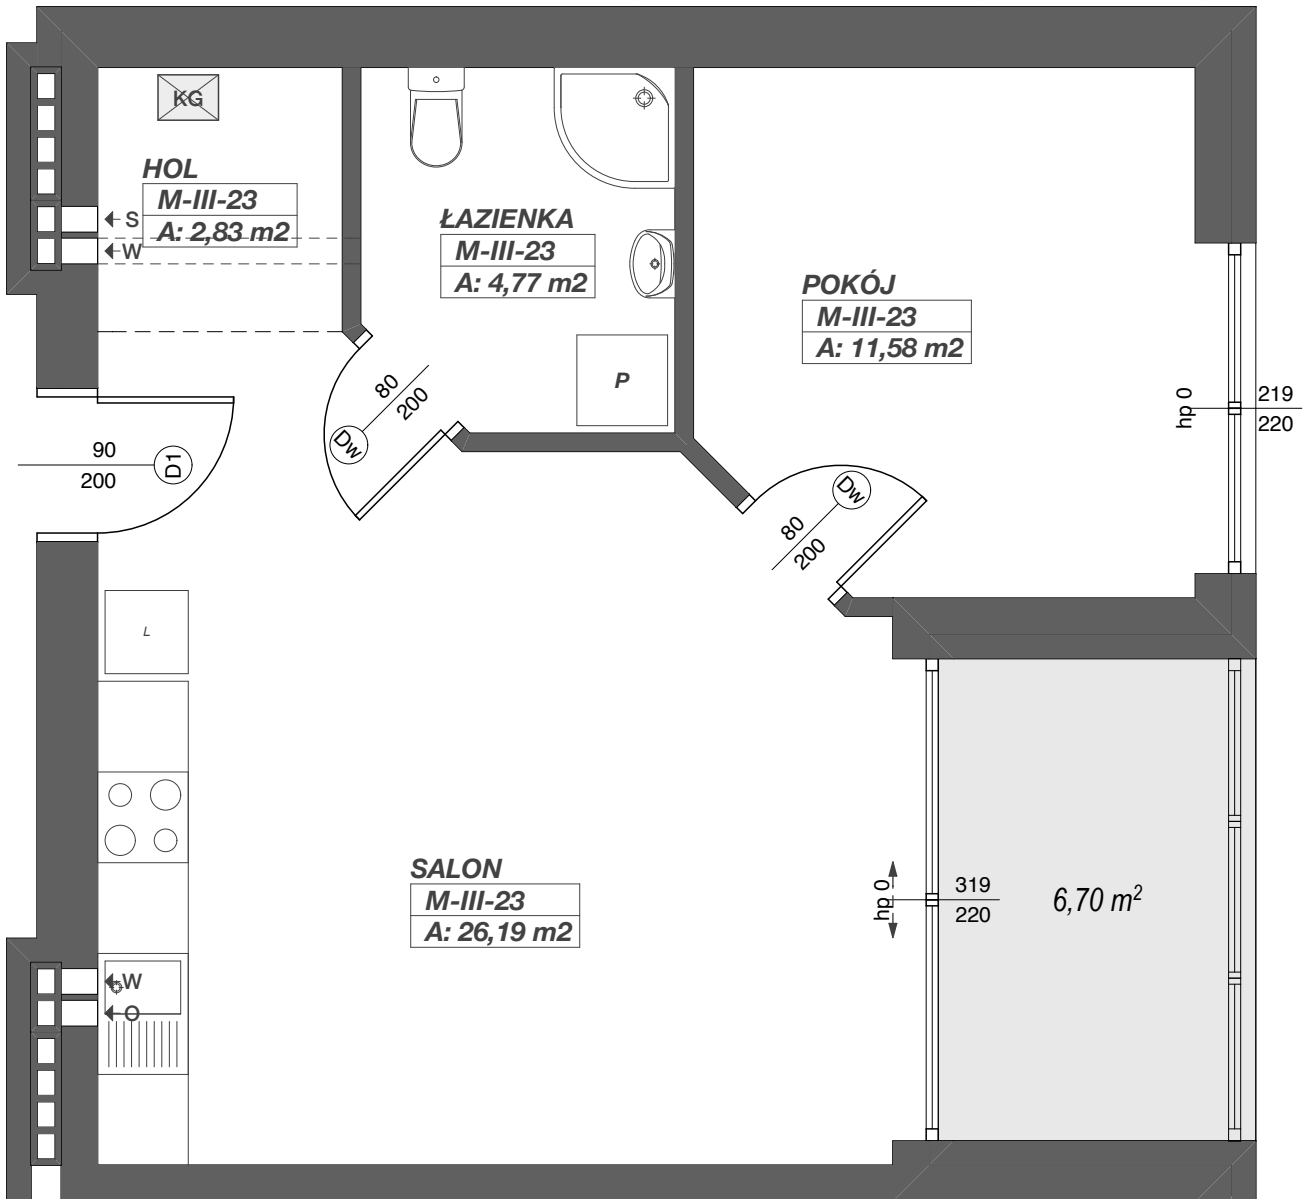


RZUT LOKALU MIESZKALNEGO - skala 1:50



WIDOK III KONDYGNACJI

ZESTAWIENIE POWIERZCHNI

HOL	2,83
POKÓJ	11,58
SALON	26,19
ŁAZIENKA	4,77
RAZEM M-III-23	45,37

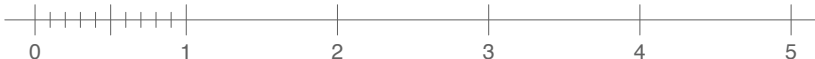

LOKAL M-III-23