

Niniejsza karta nie stanowi oferty w rozumieniu Kodeksu Cywilnego, ma charakter jedynie poglądowy. Ze względu na specyfikację prac budowlanych mogą wystąpić nieznaczne różnice w wielkości powierzchni poszczególnych pomieszczeń oraz dopuszczają się możliwości zmiany lokalizacji podejść sanitarnych.

INWESTOR:

FUNDUSZ MIESZKANIOWO  
HANDLOWY Sp. z o.o.  
ul. Sikorskiego 6/5  
61-535 Poznań


ADRES INWESTYCJI:

Mielno  
ul. Sosnowa  
dz. nr 75/36




SOSNOVA | PARK


ZESTAWIENIE POWIERZCHNI	
GARDEROBA	3,01
HOL	3,79
POKÓJ	10,68
POKÓJ	11,47
SALON+KUCHNIA	32,51
ŁAZIENKA	4,65
<b>RAZEM M-III-24</b>	<b>66,11</b>

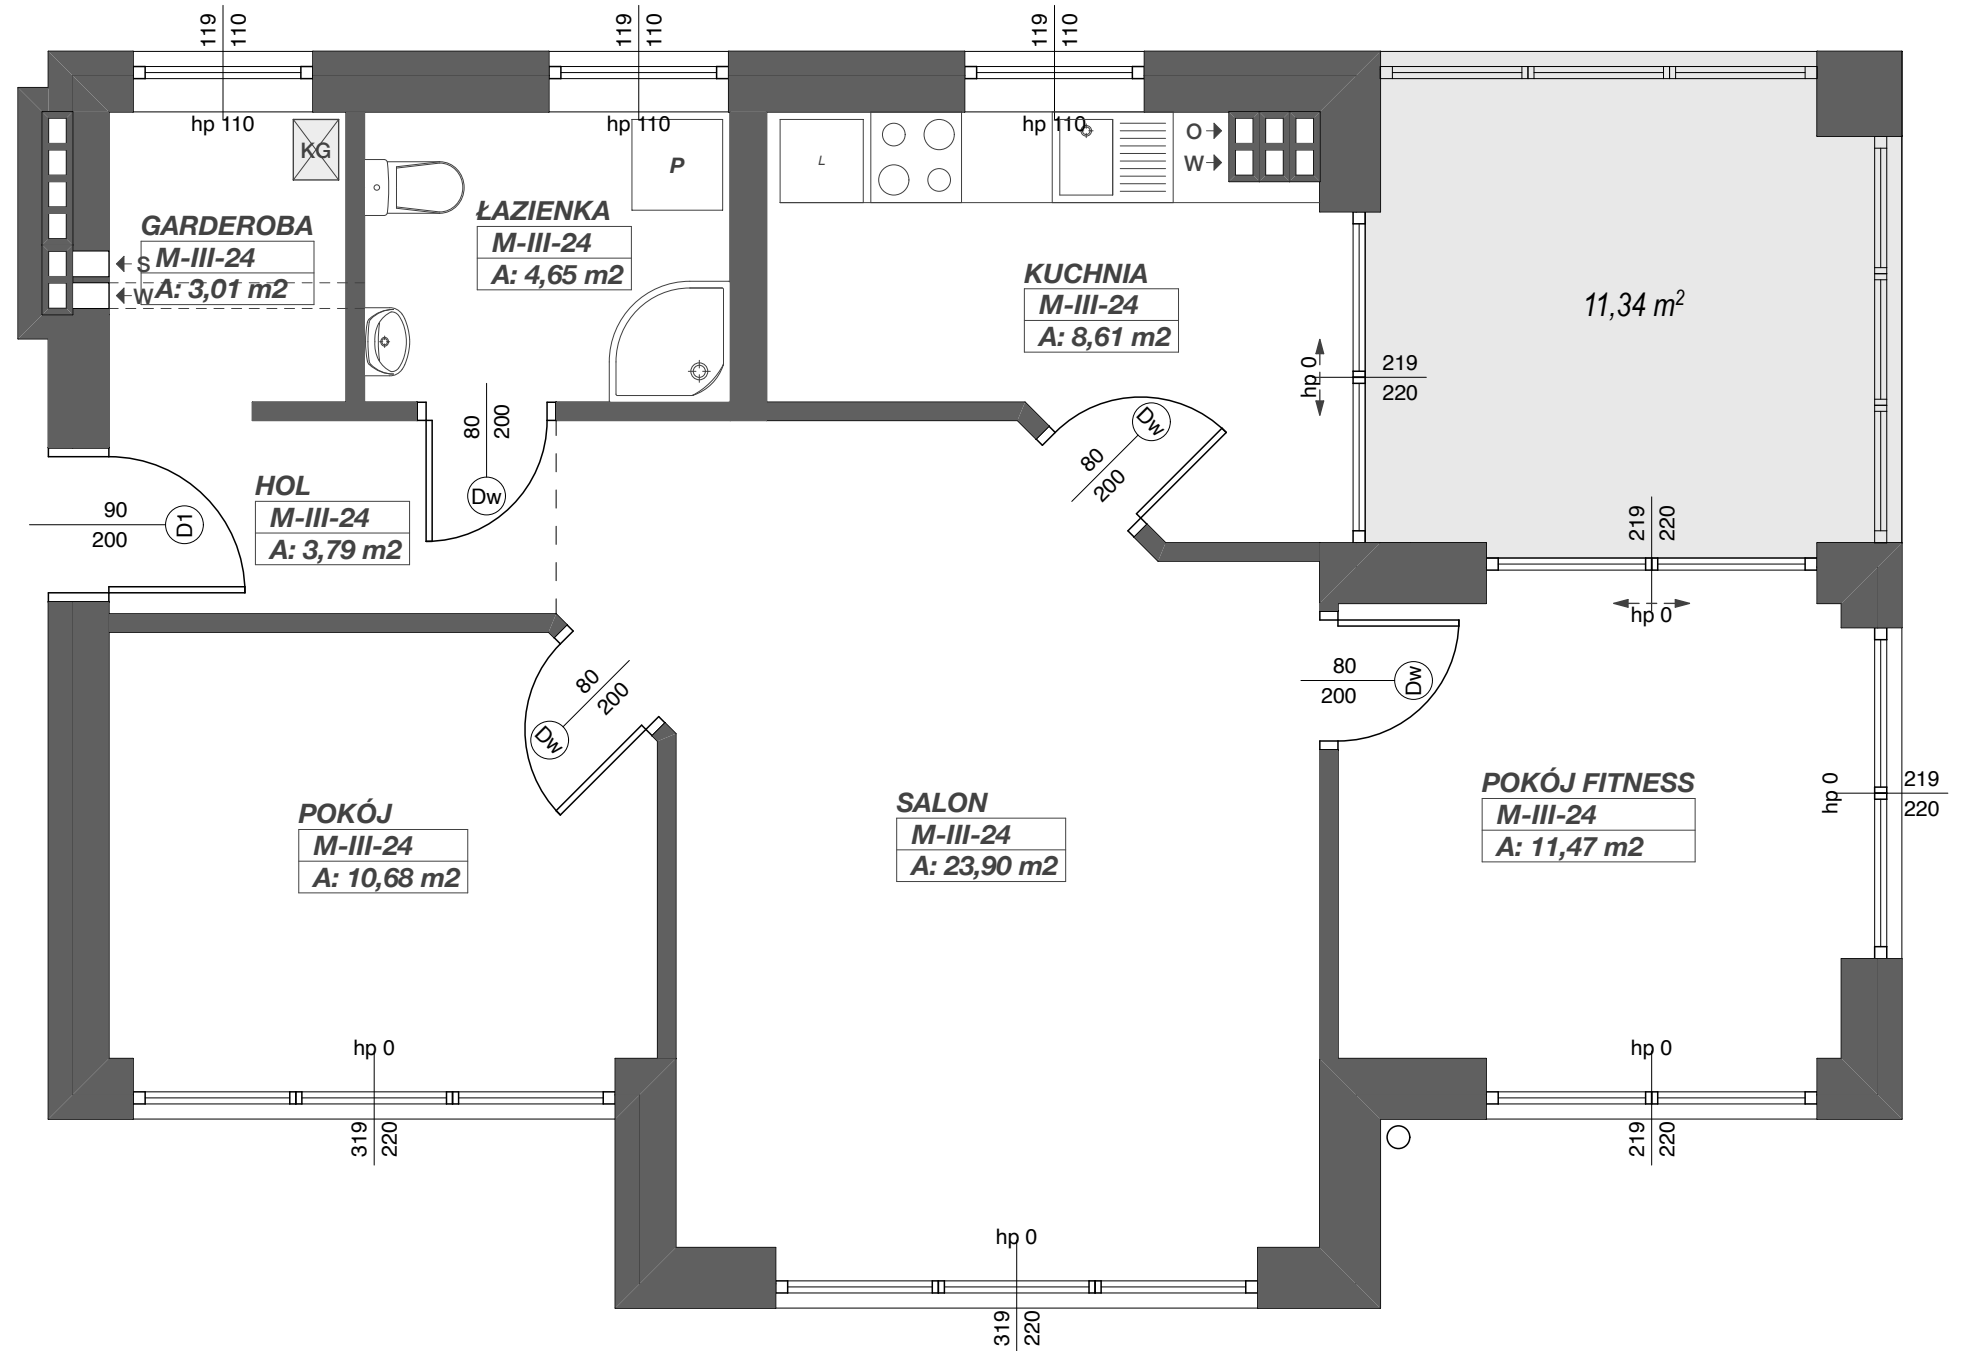

RZUT LOKALU MIESZKALNEGO - skala 1:50

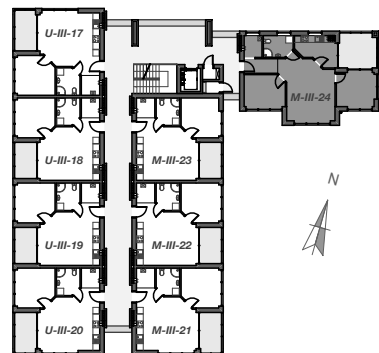

WIDOK III KONDYGNACJI

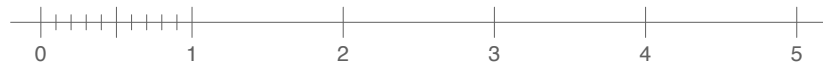

**LOKAL M-III-24**