

INWESTOR:

FUNDUSZ MIESZKANIOWO  
HANDLOWY Sp. z o.o.  
ul. Sikorskiego 6/5  
61-535 Poznań

ADRES INWESTYCJI:


Mielno  
ul. Sosnowa  
dz. nr 75/36




SOSNOVA | PARK

ZESTAWIENIE POWIERZCHNI


HOL	2,83
POKÓJ	11,80
POKÓJ	13,16
SALON	41,11
ŁAZIENKA	4,77
RAZEM M-IV-28	73,67

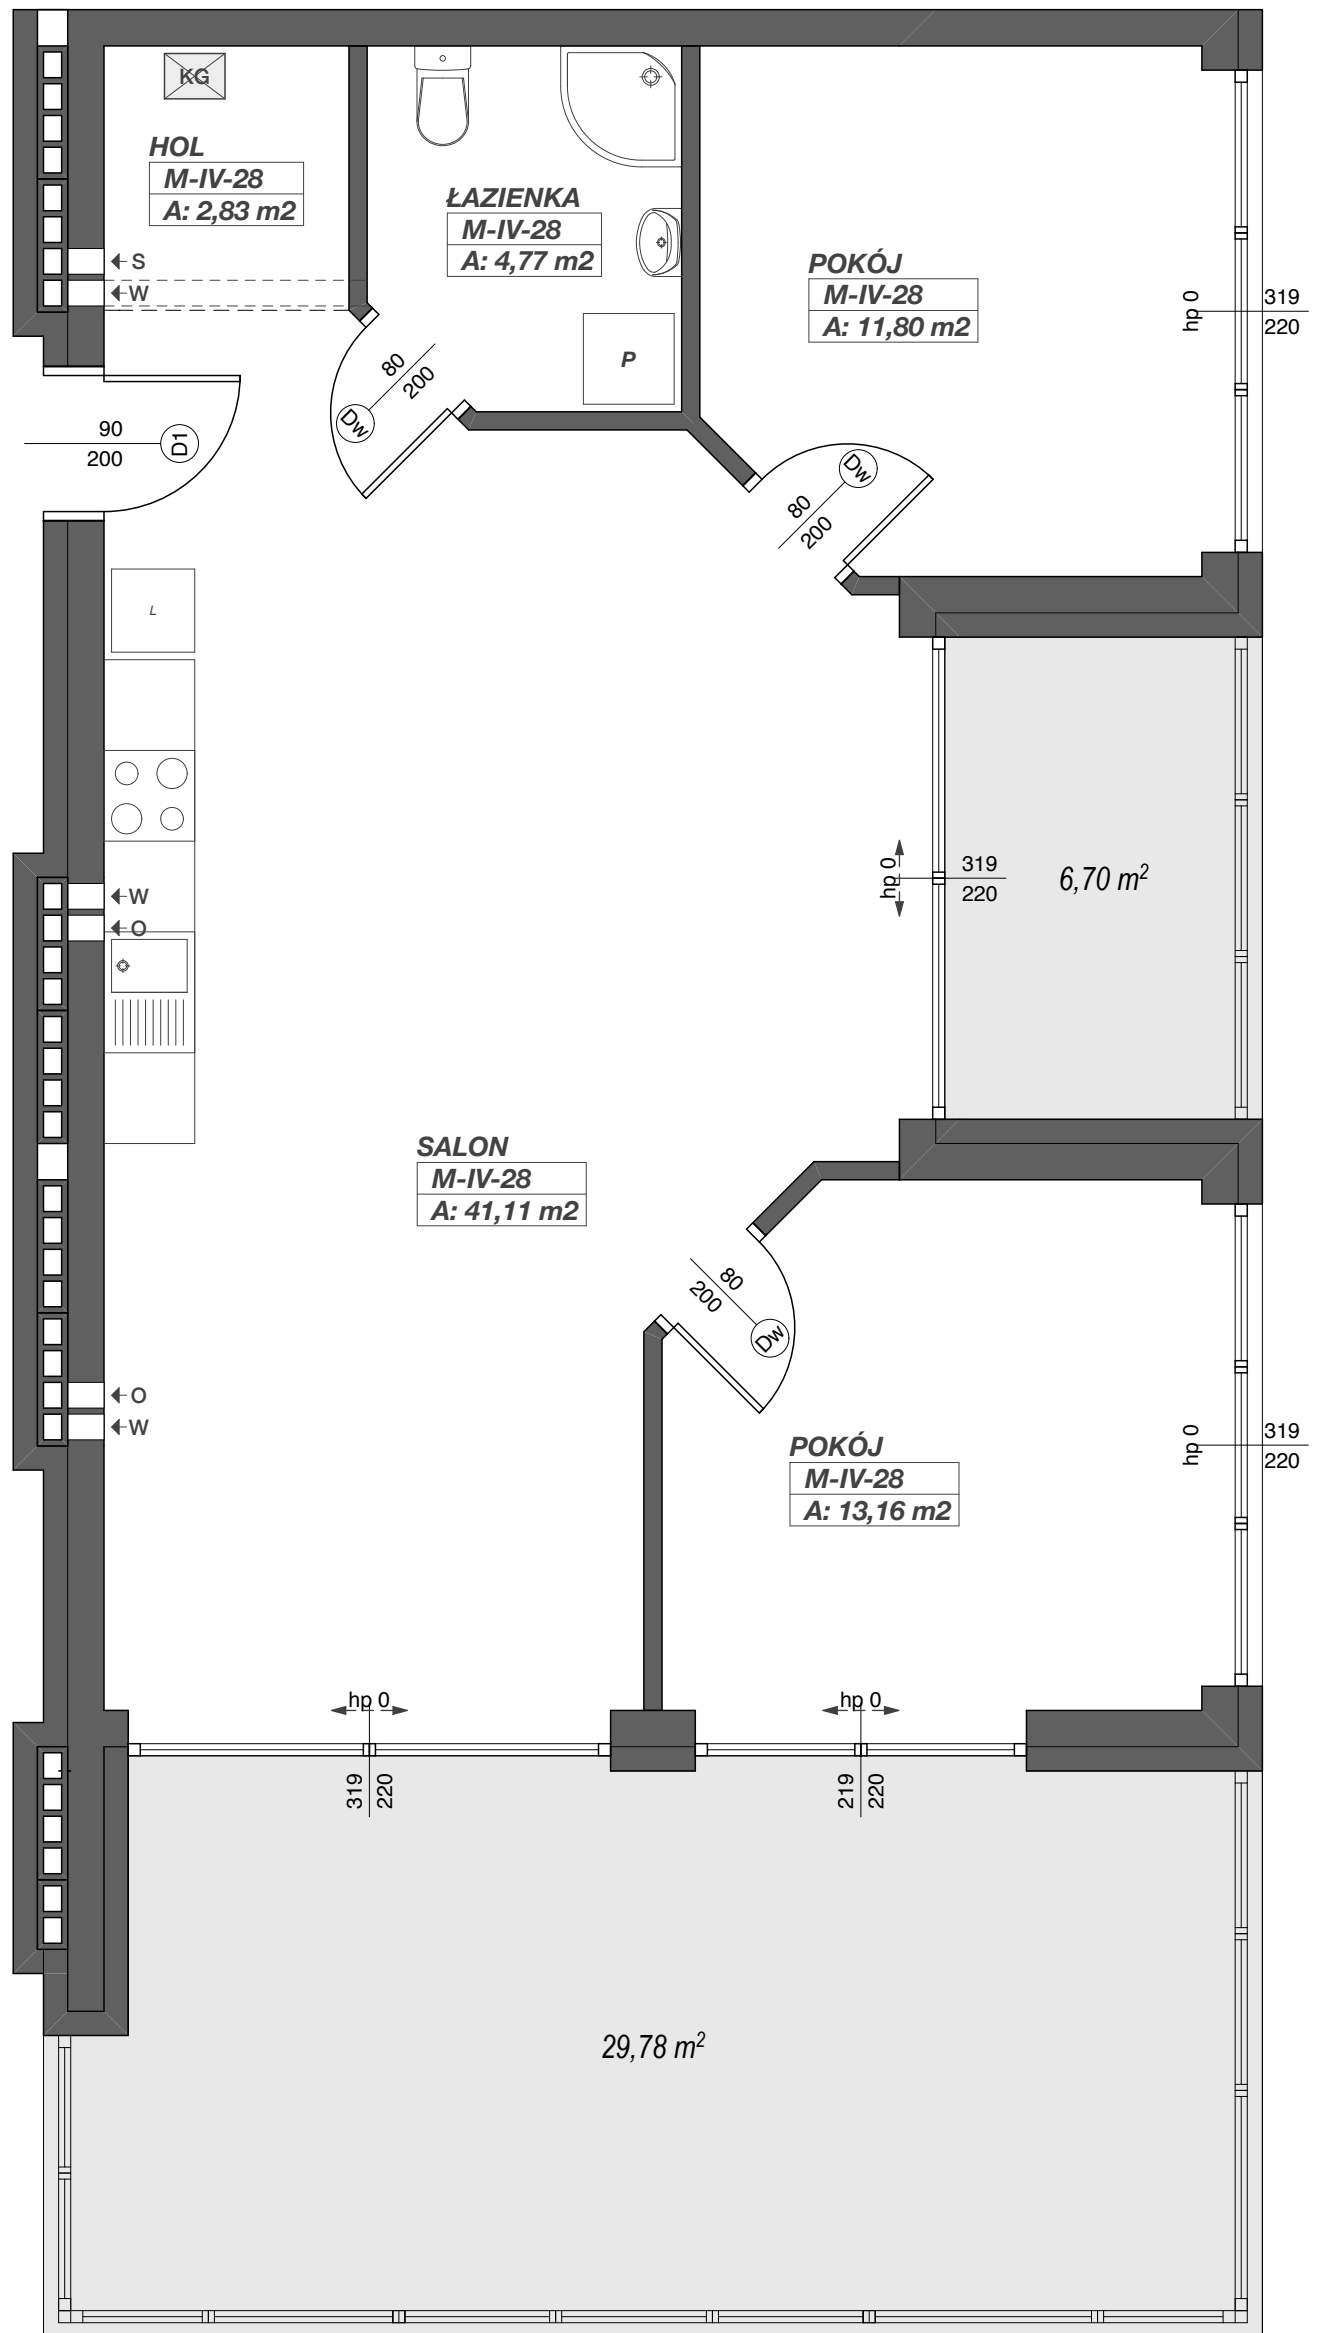

RZUT LOKALU MIESZKALNEGO - skala 1:50

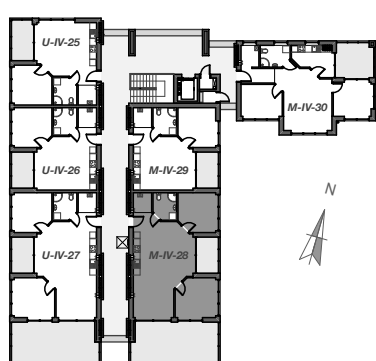

WIDOK IV KONDYGNACJI

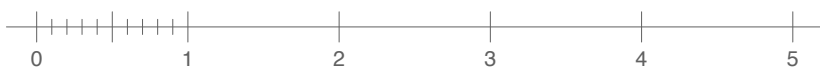

LOKAL M-IV-28