

Mniejsza karta nie stanowi oferty w rozumieniu Kodeksu Cywilnego, ma charakter jedynie poglądowy. Ze względu na specyfikację prac budowlanych mogą wystąpić nieznaczne różnice w wielkości powierzchni poszczególnych pomieszczeń oraz dopuszczają się możliwości zmiany lokalizacji podejść sanitarnych.

INWESTOR:


FUNDUSZ MIESZKANIOWO
HANDLOWY Sp. z o.o.
ul. Sikorskiego 6/5
61-535 Poznań

ADRES INWESTYCJI:

Mielno
ul. Sosnowa
dz. nr 75/36




SOSNOVA | PARK

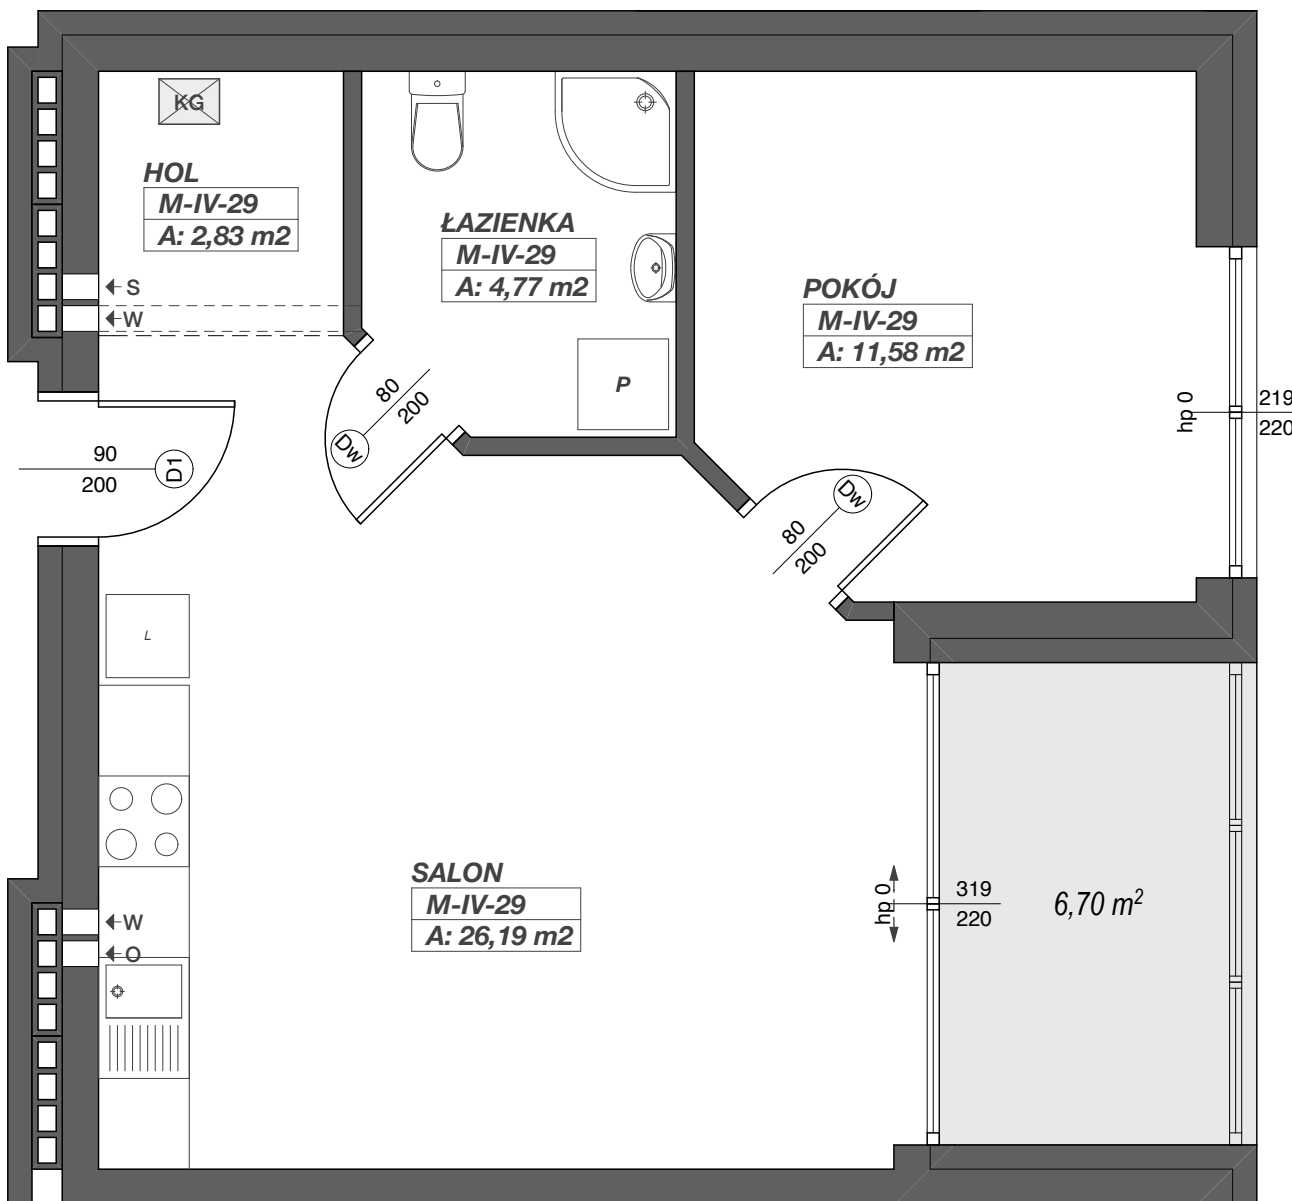

RZUT LOKALU MIESZKALNEGO - skala 1:50



WIDOK IV KONDYGNACJI

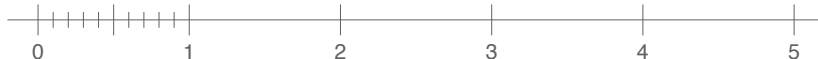

ZESTAWIENIE POWIERZCHNI

HOL	2,83
POKÓJ	11,58
SALON	26,19
ŁAZIENKA	4,77
RAZEM M-IV-29	45,37

LOKAL M-IV-29