

Niniejsza karta nie stanowi oferty w rozumieniu Kodeksu Cywilnego, ma charakter jedynie poglądowy. Ze względu na specyfikację prac budowlanych mogą wystąpić poszczególne pomieszczenia oraz dopuszczać się możliwość zmiany lokalizacji podjęć sanitarnych.

INWESTOR:

FUNDUSZ MIESZKANIOWO
HANDLOWY Sp. z o.o.
ul. Sikorskiego 6/5
61-535 Poznań


ADRES INWESTYCJI:

Mielno
ul. Sosnowa
dz. nr 75/36




SOSNOVA | PARK

ZESTAWIENIE POWIERZCHNI	
GARDEROBA	3,01
HOL	3,79
POKÓJ	10,68
POKÓJ	11,47
SALON+KUCHNIA	32,42
ŁAZIENKA	4,65
RAZEM M-IV-30	66,02

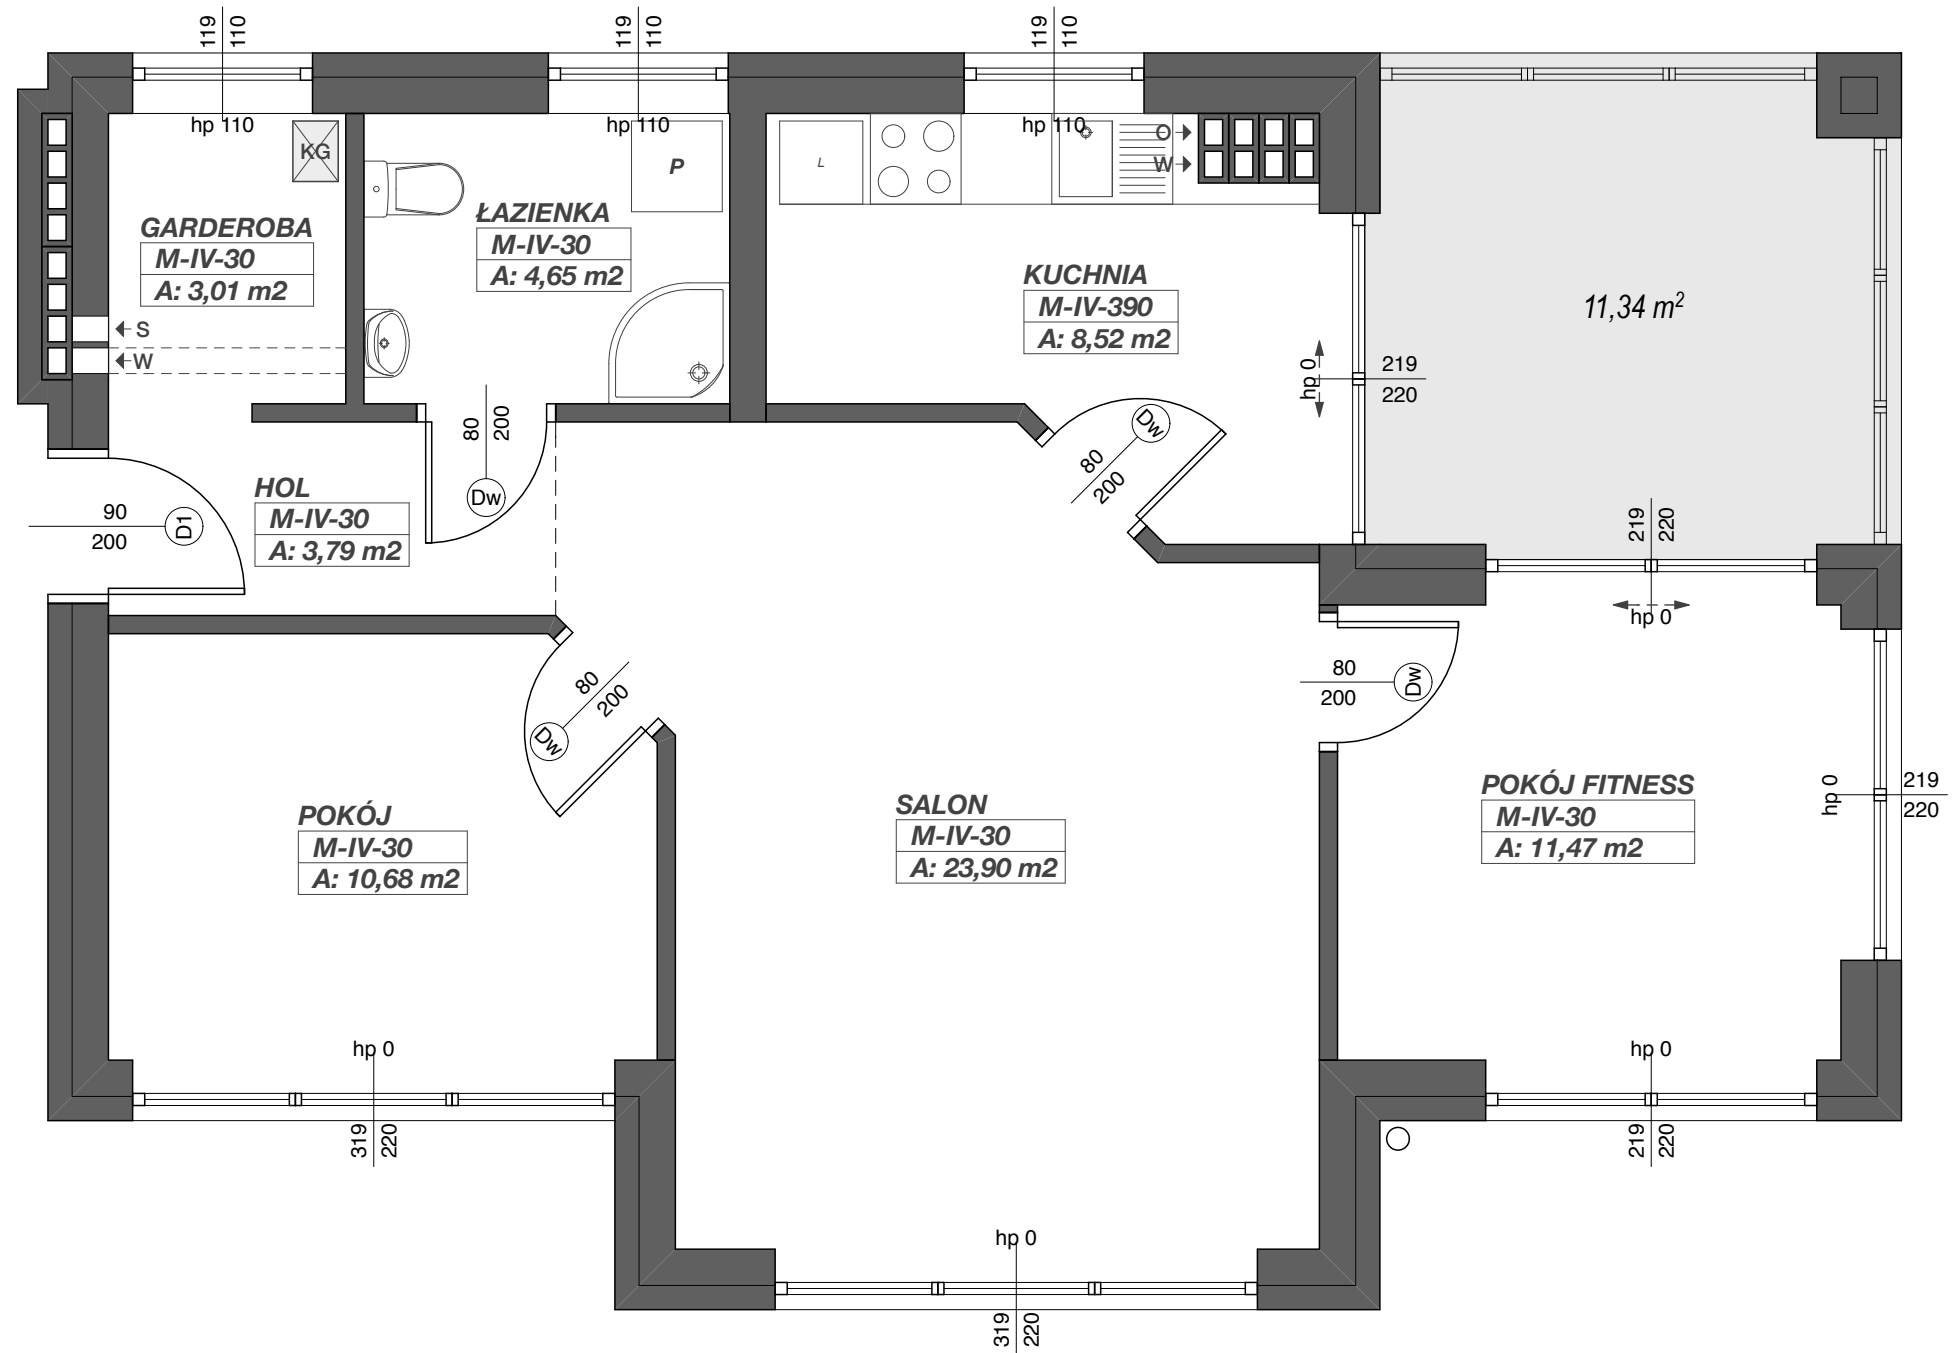

RZUT LOKALU MIESZKALNEGO - skala 1:50

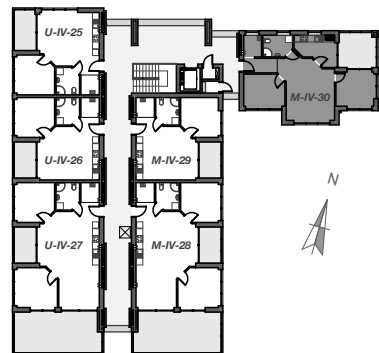

WIDOK IV KONDYGNACJI



LOKAL M-IV-30