

Niniejsza karta nie stanowi oferty w rozumieniu Kodeksu Cywilnego, ma charakter jedynie poglądowy. Ze względu na specyfikację prac budowlanych mogą wystąpić nieznaczne różnice w wielkości powierzchni poszczególnych pomieszczeń oraz dopuszczają się możliwości zmiany lokalizacji podejść sanitarnych.

INWESTOR:


FUNDUSZ MIESZKANIOWO
HANDLOWY Sp. z o.o.
ul. Sikorskiego 6/5
61-535 Poznań

ADRES INWESTYCJI:


Mielno
ul. Sosnowa
dz. nr 75/36



SOSNOVA | PARK

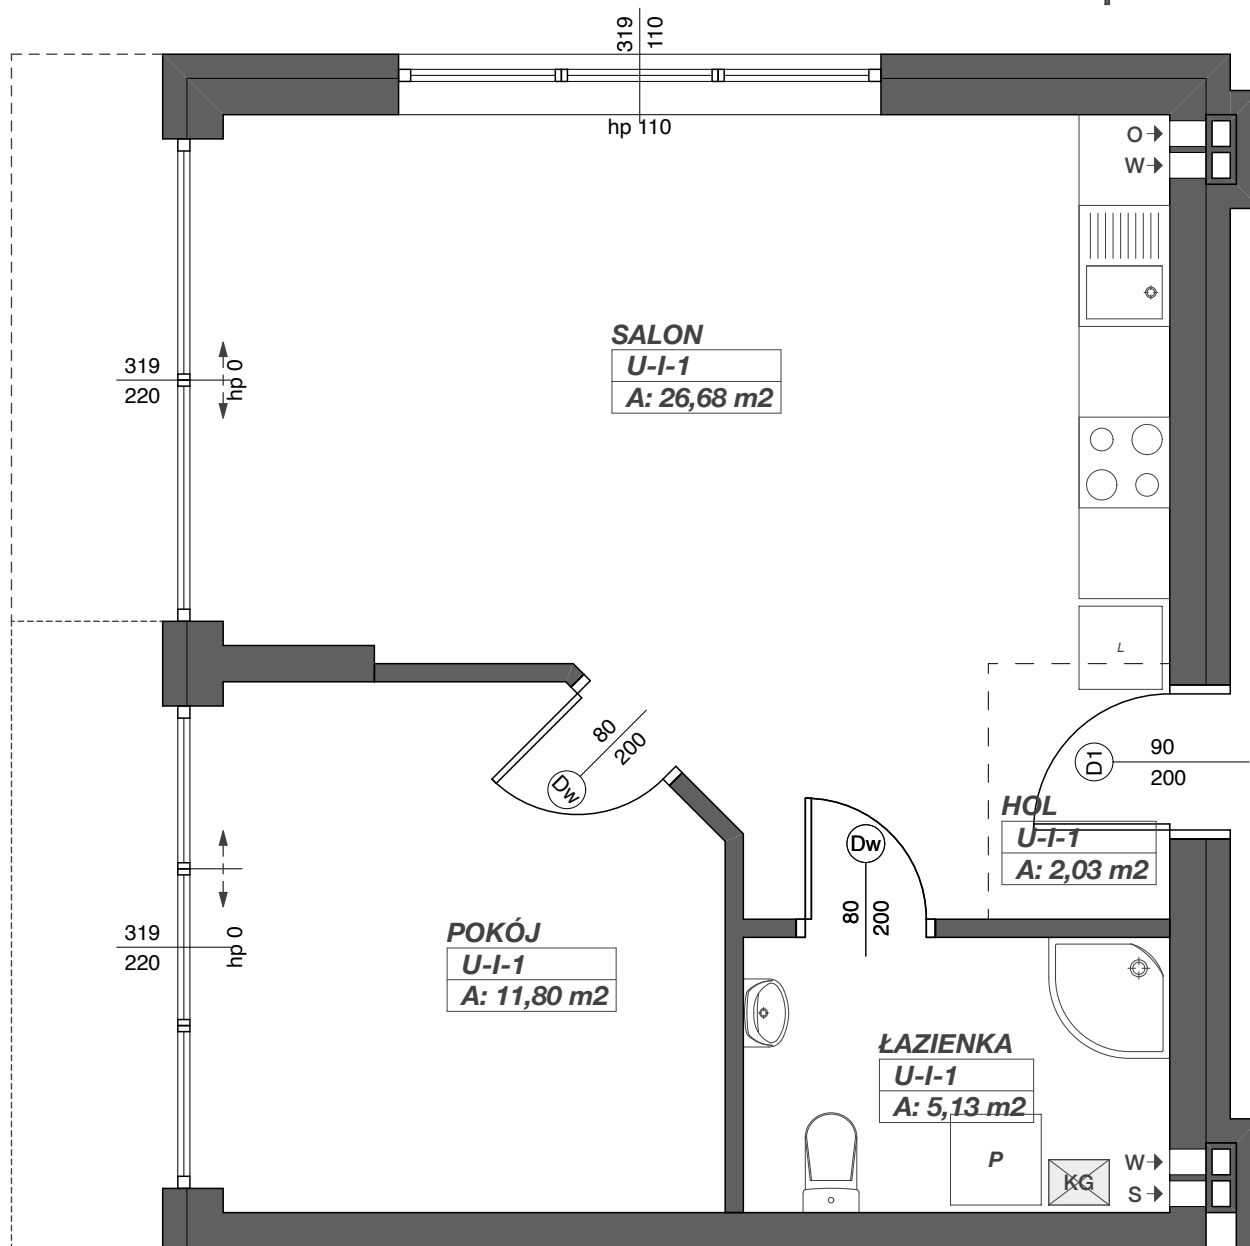

RZUT LOKALU USŁUGOWEGO O FUNKCJI TURYSTYCZNO-REKREACYJNEJ - APARTAMENT - skala 1:50

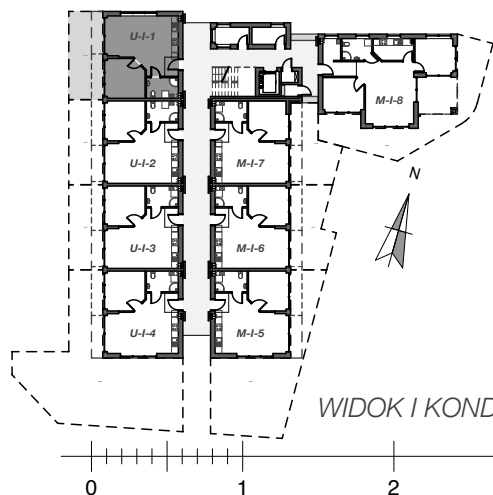

PRZYNALEŻNY
OGRÓDEK - 23 m²

Niniejsza karta nie stanowi oferty w rozumieniu Kodeksu Cywilnego, ma charakter jedynie poglądowy. Ze względu na specyfikację prac budowlanych mogą wystąpić nieznaczne różnice w wielkości powierzchni poszczególnych pomieszczeń oraz dopuszczają się możliwości zmiany lokalizacji podejść sanitarnych.

ZESTAWIENIE POWIERZCHNI

HOL	2,03
POKÓJ	11,80
SALON	26,68
ŁAZIENKA	5,13

RAZEM U-I-1 45,64

LOKAL U-I-1