

Niniejsza karta nie stanowi oferty w rozumieniu Kodeksu Cywilnego, ma charakter jedynie poglądowy. Ze względu na specyfikację prac budowlanych mogą wystąpić nieznaczne różnice w wielkości powierzchni poszczególnych pomieszczeń oraz dopuszczają się możliwości zmiany lokalizacji podjęć sanitarnych.

INWESTOR:


FUNDUSZ MIESZKANIOWO  
HANDLOWY Sp. z o.o.  
ul. Sikorskiego 6/5  
61-535 Poznań

ADRES INWESTYCJI:


Mielno  
ul. Sosnowa  
dz. nr 75/36



SOSNOVA | PARK

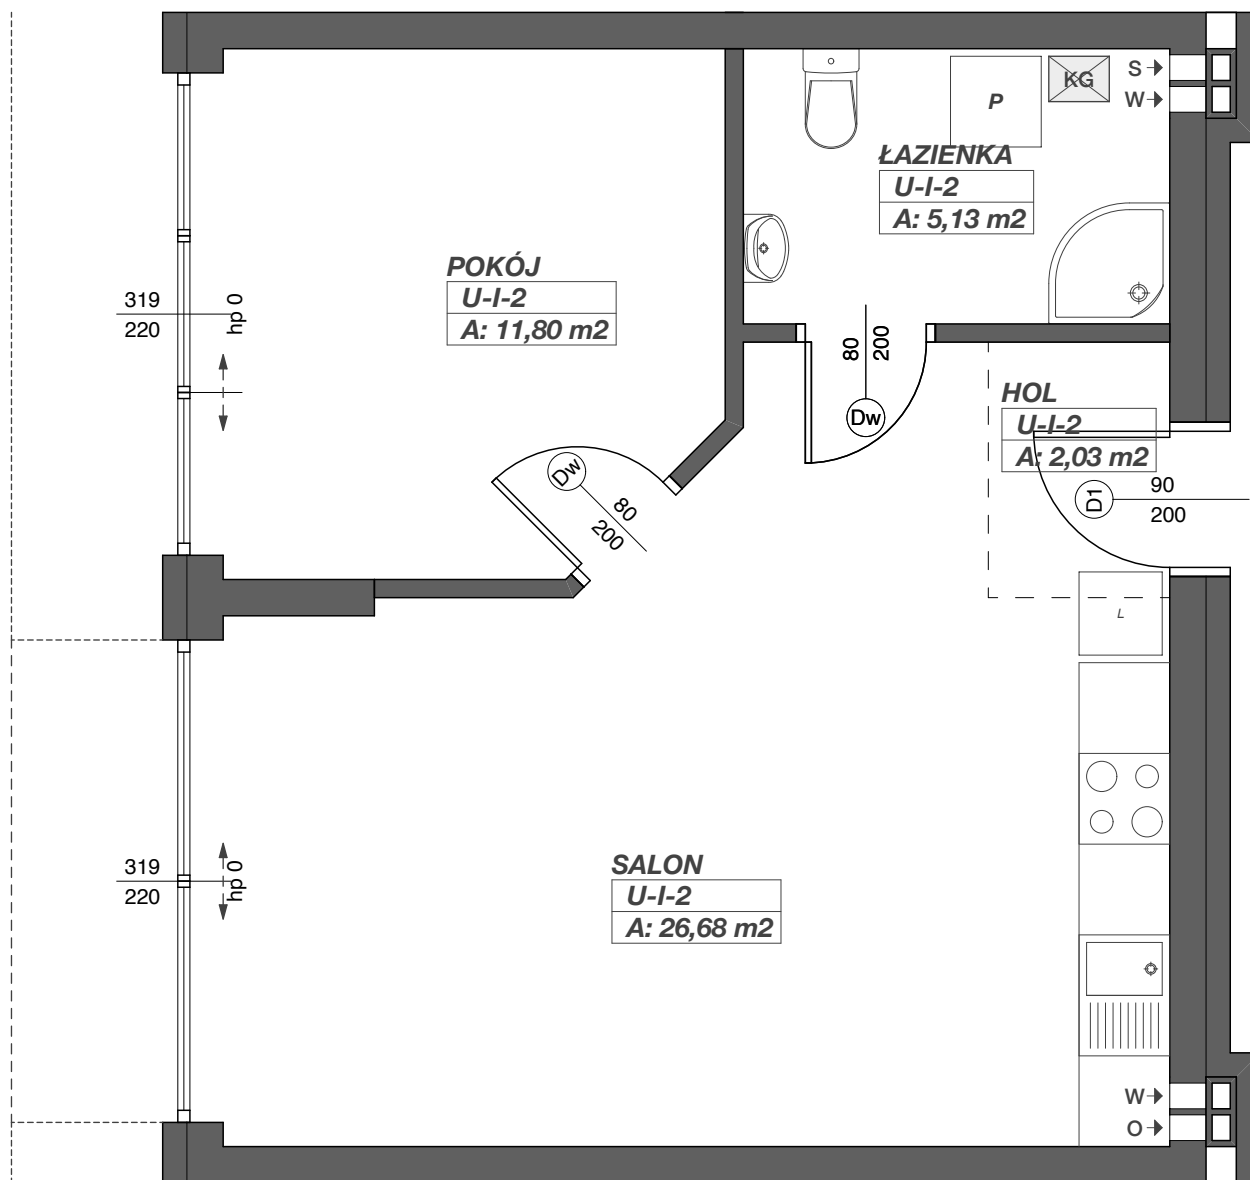

RZUT LOKALU USŁUGOWEGO O FUNKCJI TURYSTYCZNO-REKREACYJNEJ - APARTAMENT - skala 1:50

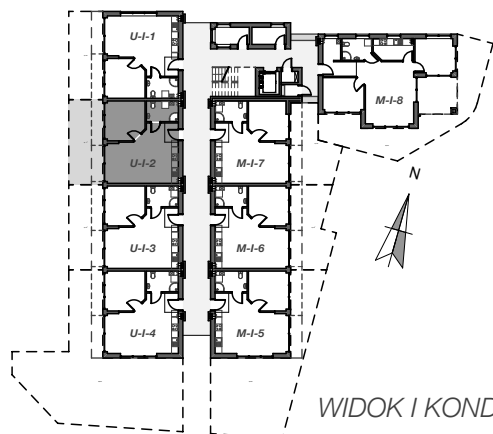

PRZYNALEŻNY  
OGRÓDEK - 22 m<sup>2</sup>

ZESTAWIENIE POWIERZCHNI

HOL	2,03
POKÓJ	11,80
SALON	26,68
ŁAZIENKA	5,13
<b>RAZEM U-I-2</b>	<b>45,64</b>

WIDOK I KONDYGNACJI - PRZYZIEMIE



**LOKAL U-I-2**