

Niniejsza karta nie stanowi oferty w rozumieniu Kodeksu Cywilnego, ma charakter jedynie poglądowy. Ze względu na specyfikację prac budowlanych mogą wystąpić nieznaczne różnice w wielkości powierzchni poszczególnych pomieszczeń oraz dopuszczają się możliwości zmiany lokalizacji podjęć sanitarnych.

INWESTOR:


FUNDUSZ MIESZKANIOWO
HANDLOWY Sp. z o.o.
ul. Sikorskiego 6/5
61-535 Poznań

ADRES INWESTYCJI:


Mielno
ul. Sosnowa
dz. nr 75/36



SOSNOVA | PARK

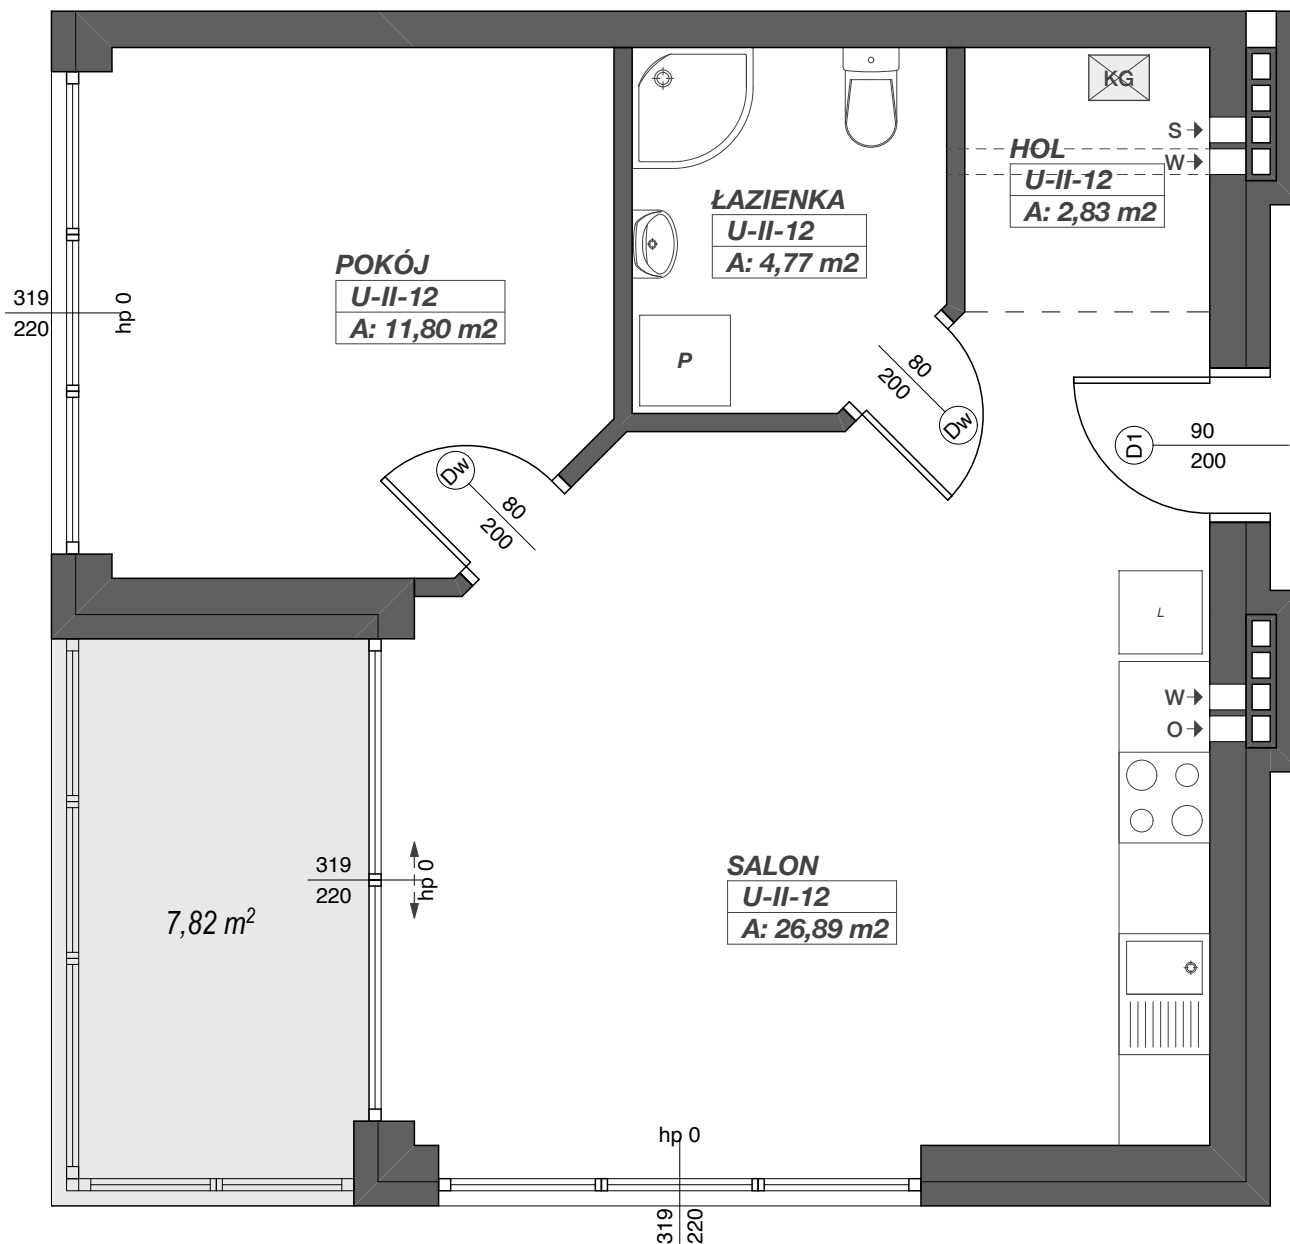

RZUT LOKALU USŁUGOWEGO O FUNKCJI TURYSTYCZNO-REKREACYJNEJ - APARTAMENT - skala 1:50

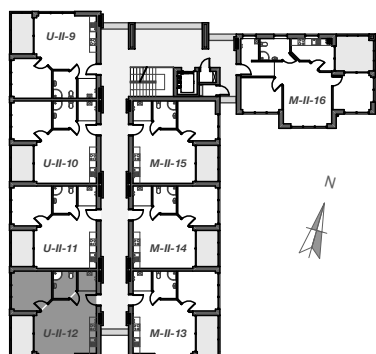

WIDOK II KONDYGNACJI

ZESTAWIENIE POWIERZCHNI	
HOL	2,83
POKÓJ	11,80
SALON	26,89
ŁAZIENKA	4,77
RAZEM U-II-12	46,29



LOKAL U-II-12