

Niniejsza karta nie stanowi oferty w rozumieniu Kodeksu Cywilnego, ma charakter jedynie poglądowy. Ze względu na specyfikację prac budowlanych mogą wystąpić nieznaczne różnice w wielkości powierzchni poszczególnych pomieszczeń oraz dopuszczają się możliwości zmiany lokalizacji podjęć sanitarnych.

INWESTOR:


FUNDUSZ MIESZKANIOWO  
HANDLOWY Sp. z o.o.  
ul. Sikorskiego 6/5  
61-535 Poznań

ADRES INWESTYCJI:

Mielno  
ul. Sosnowa  
dz. nr 75/36



SOSNOVA | PARK

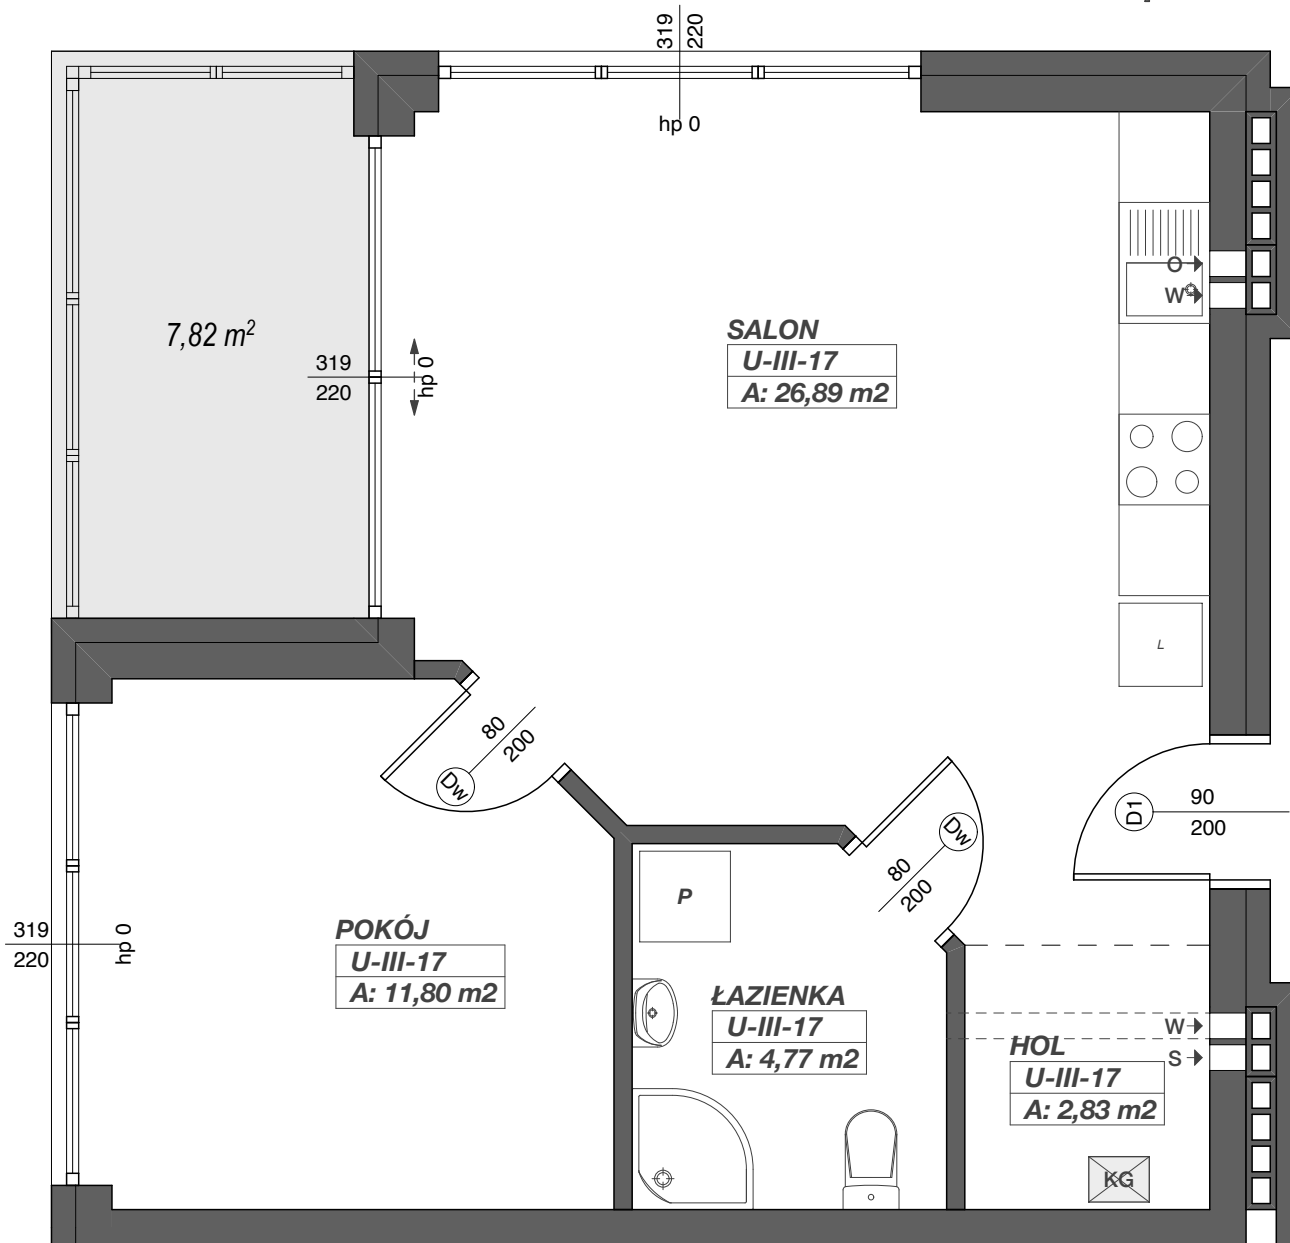


RZUT LOKALU USŁUGOWEGO O FUNKCJI TURYSTYCZNO-REKREACYJNEJ - APARTAMENT - skala 1:50



| ZESTAWIENIE POWIERZCHNI |              |
|-------------------------|--------------|
| HOL                     | 2,83         |
| POKÓJ                   | 11,80        |
| SALON                   | 26,89        |
| ŁAZIENKA                | 4,77         |
| <b>RAZEM U-III-17</b>   | <b>46,29</b> |

WIDOK III KONDYGNACJI

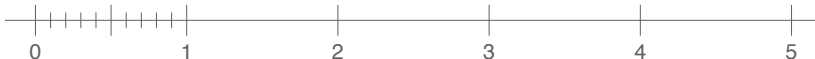

**LOKAL U-III-17**