

Mniejsza karta nie stanowi oferty w rozumieniu Kodeksu Cywilnego, ma charakter jedynie poglądowy. Ze względu na specyfikację prac budowlanych mogą wystąpić nieznaczne różnice w wielkości powierzchni poszczególnych pomieszczeń oraz dopuszczają się możliwości zmiany lokalizacji podłóg sanitarnych.

INWESTOR:


FUNDUSZ MIESZKANIOWO  
HANDLOWY Sp. z o.o.  
ul. Sikorskiego 6/5  
61-535 Poznań

ADRES INWESTYCJI:

Mielno  
ul. Sosnowa  
dz. nr 75/36



SOSNOVA | PARK

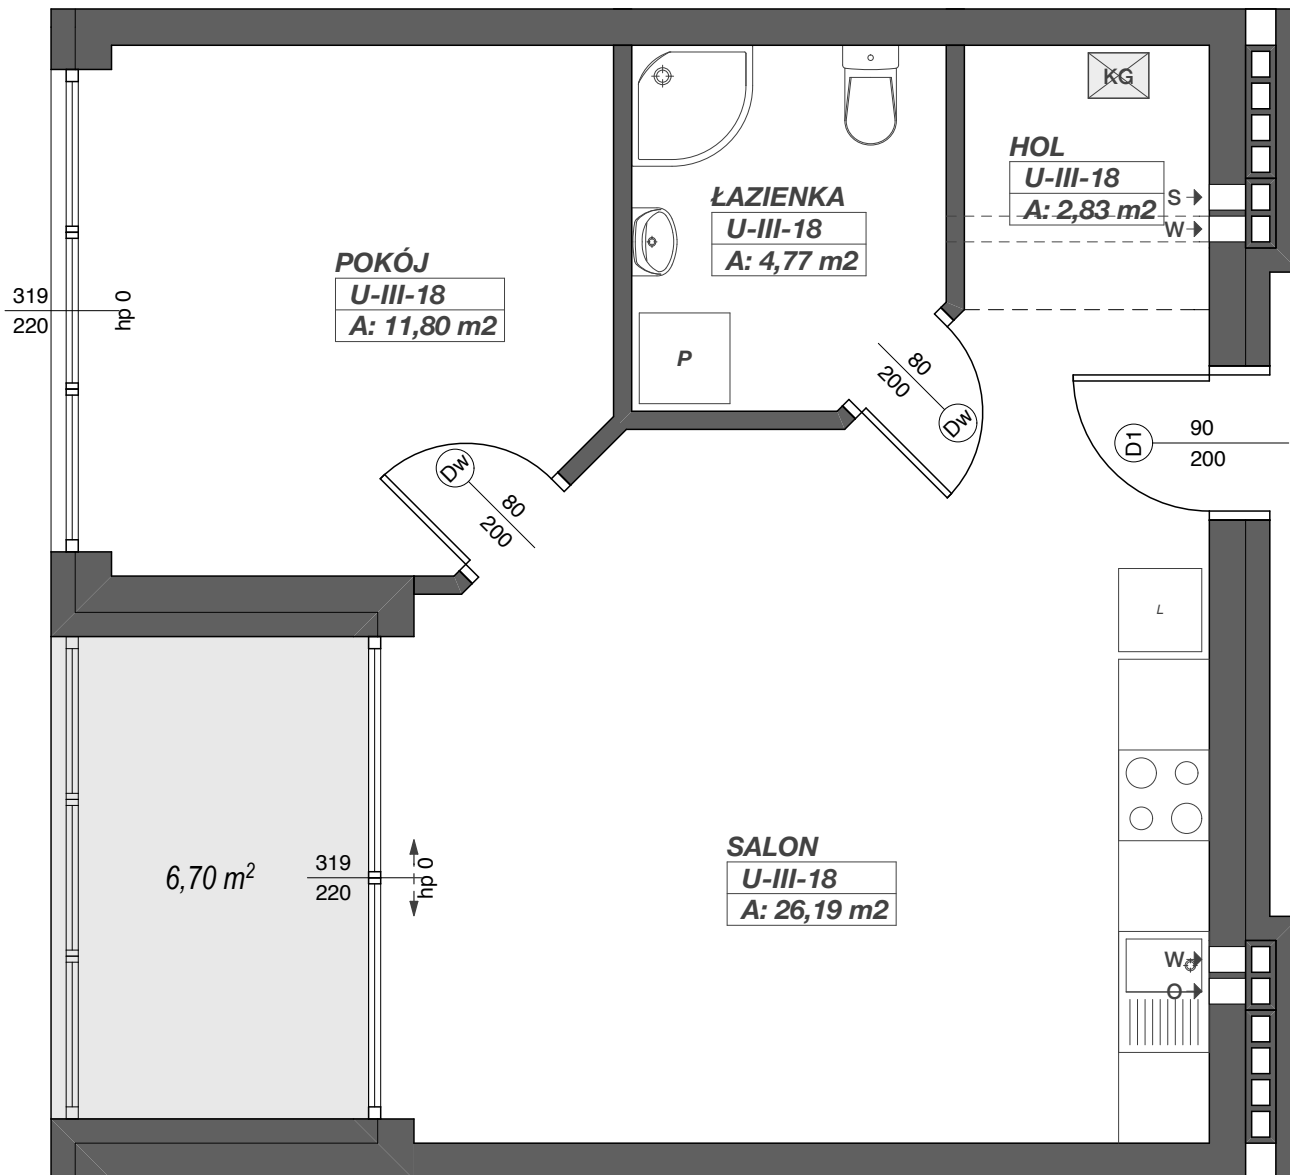


RZUT LOKALU USŁUGOWEGO O FUNKCJI TURYSTYCZNO-REKREACYJNEJ - APARTAMENT - skala 1:50



WIDOK III KONDYGNACJI

ZESTAWIENIE POWIERZCHNI

|                |       |
|----------------|-------|
| HOL            | 2,83  |
| POKÓJ          | 11,80 |
| SALON          | 26,19 |
| ŁAZIENKA       | 4,77  |
| RAZEM U-III-18 | 45,59 |

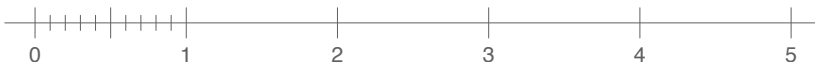

**LOKAL U-III-18**