

Niniejsza karta nie stanowi oferty w rozumieniu Kodeksu Cywilnego, ma charakter jedynie poglądowy. Ze względu na specyfikację prac budowlanych mogą wystąpić nieznaczne różnice w wielkości powierzchni poszczególnych pomieszczeń oraz dopuszczają się możliwości zmiany lokalizacji podjęć sanitarnych.

INWESTOR:

FUNDUSZ MIESZKANIOWO  
HANDLOWY Sp. z o.o.  
ul. Sikorskiego 6/5  
61-535 Poznań

ADRES INWESTYCJI:

Mielno  
ul. Sosnowa  
dz. nr 75/36



SOSNOVA | PARK




RZUT LOKALU USŁUGOWEGO O FUNKCJI TURYSTYCZNO-REKREACYJNEJ - APARTAMENT - skala 1:50



WIDOK III KONDYGNACJI

ZESTAWIENIE POWIERZCHNI	
HOL	2,83
POKÓJ	11,80
SALON	26,89
ŁAZIENKA	4,77
<b>RAZEM U-III-20</b>	<b>46,29</b>

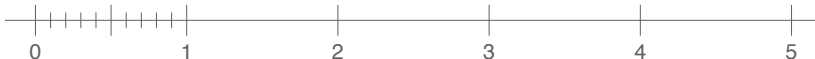

**LOKAL U-III-20**