

INWESTOR:

FUNDUSZ MIESZKANIOWO
HANDLOWY Sp. z o.o.
ul. Sikorskiego 6/5
61-535 Poznań

ADRES INWESTYCJI:



Mielno
ul. Sosnowa
dz. nr 75/36




SOSNOVA | PARK

ZESTAWIENIE POWIERZCHNI

HOL	2,83
POKÓJ	11,80
POKÓJ	13,16
SALON	41,11
ŁAZIENKA	4,77
RAZEM U-IV-27	73,67

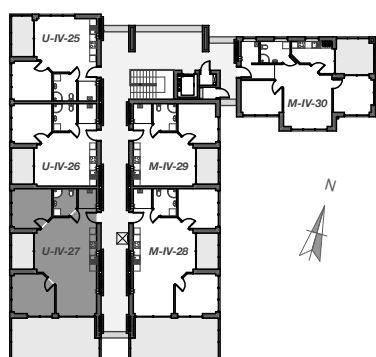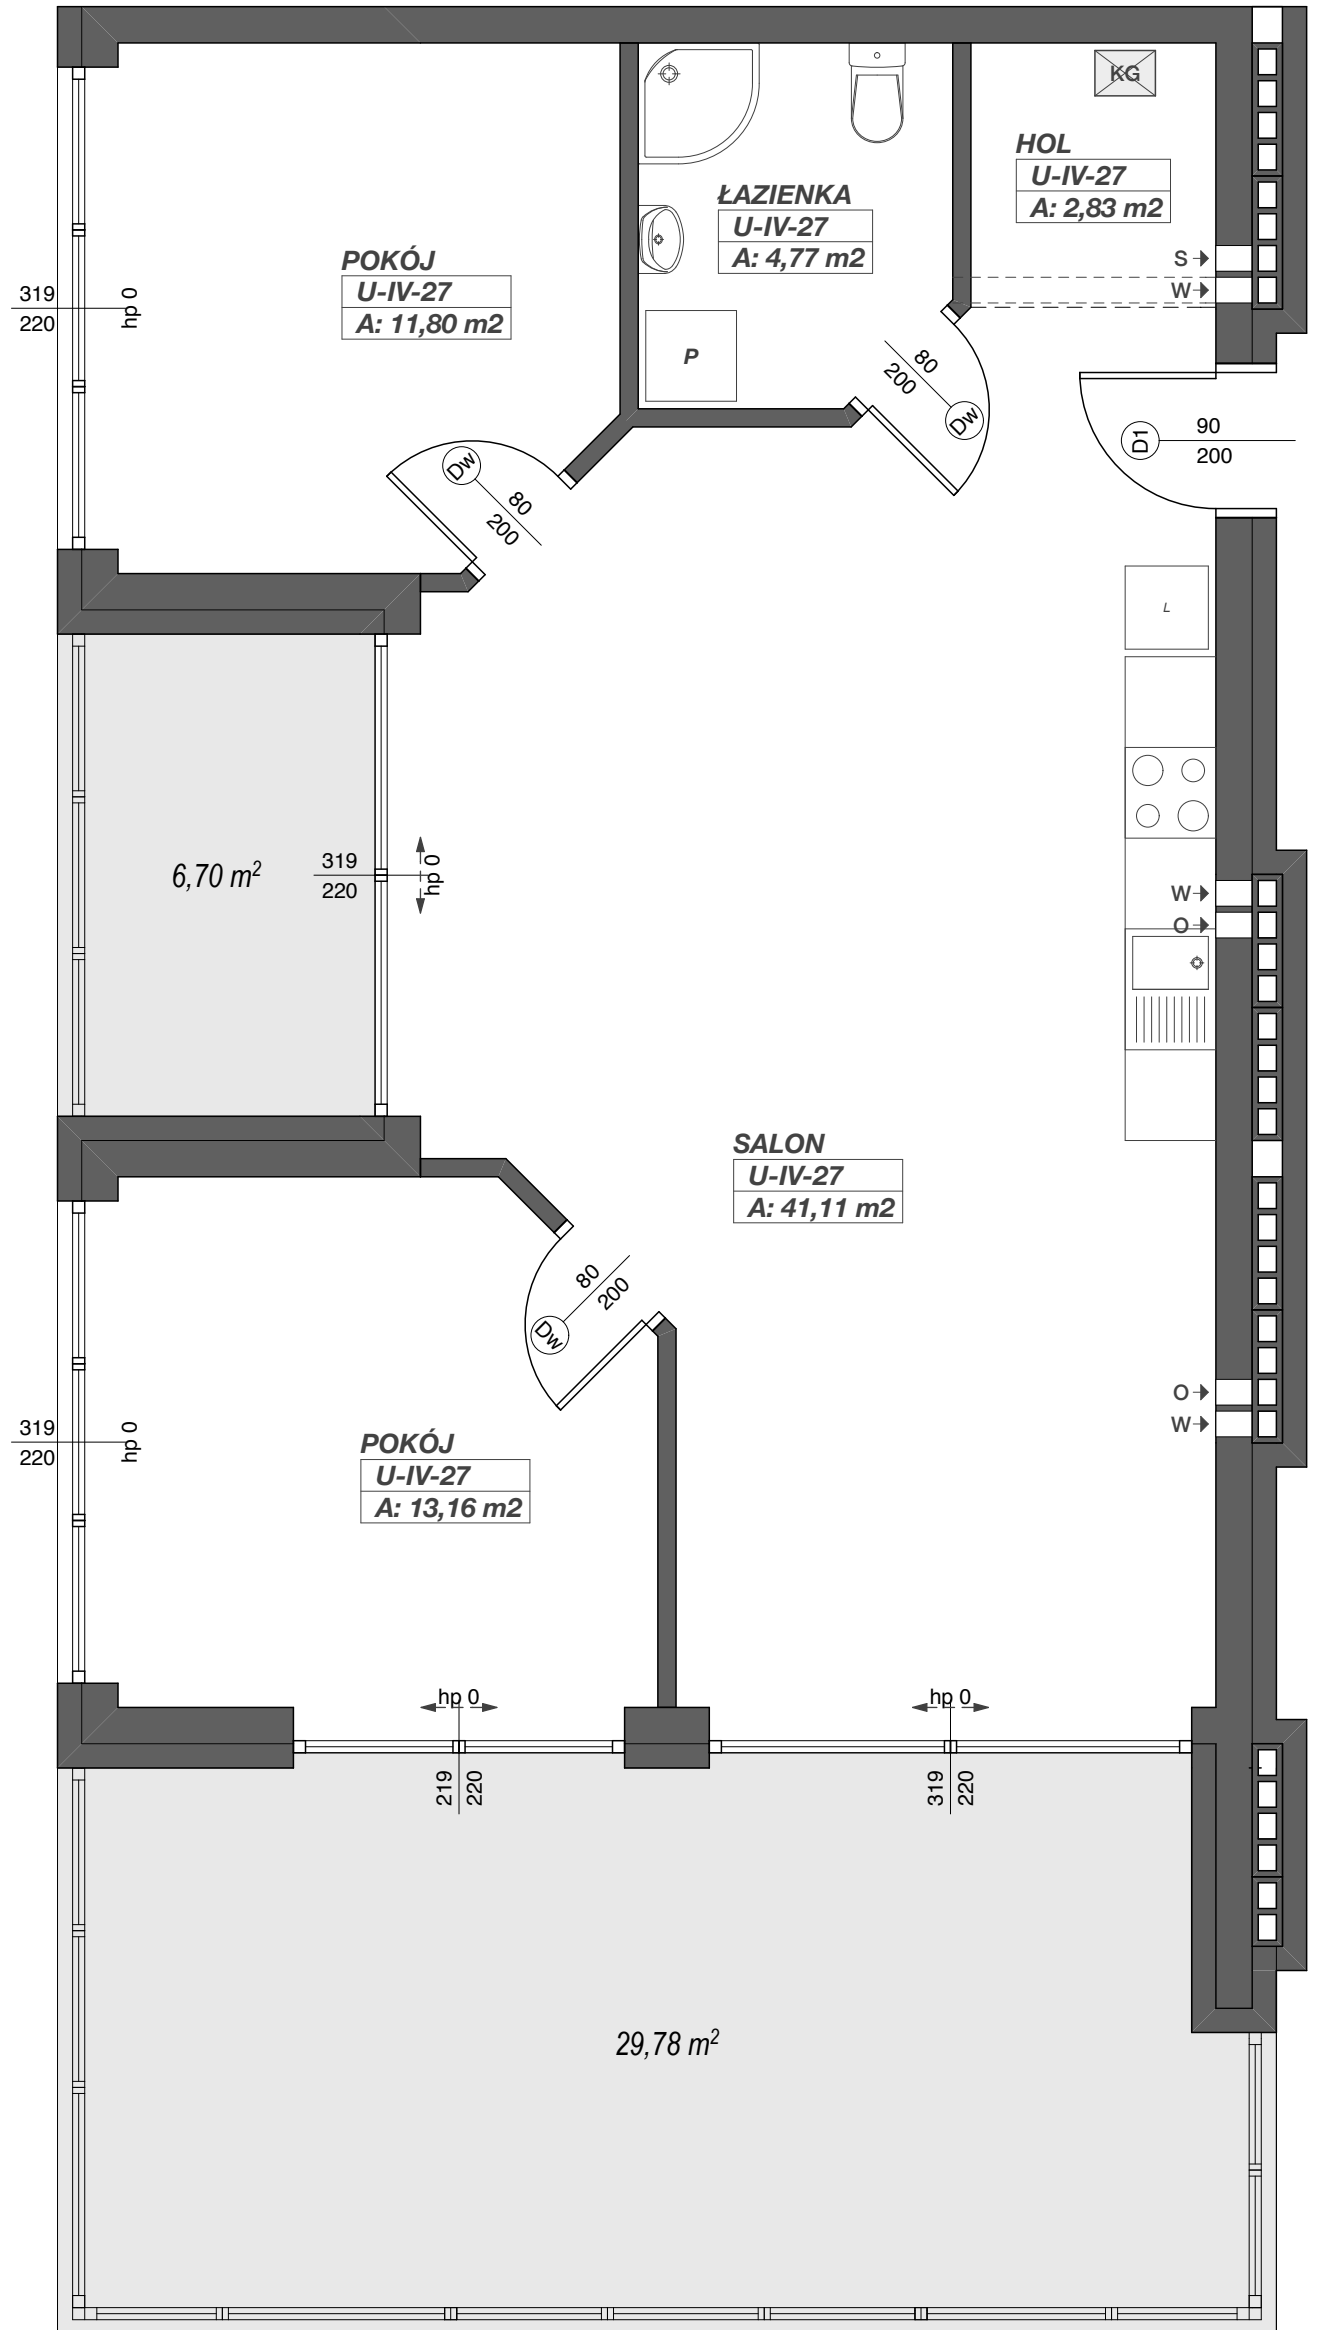

WIDOK IV KONDYGNACJI

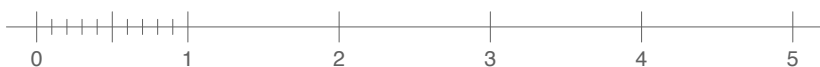

RZUT LOKALU USŁUGOWEGO O FUNKCJI TURYSTYCZNO-REKREACYJNEJ - APARTAMENT - skala 1:50

LOKAL U-IV-27